


VILLA GENTILE - Casale 14

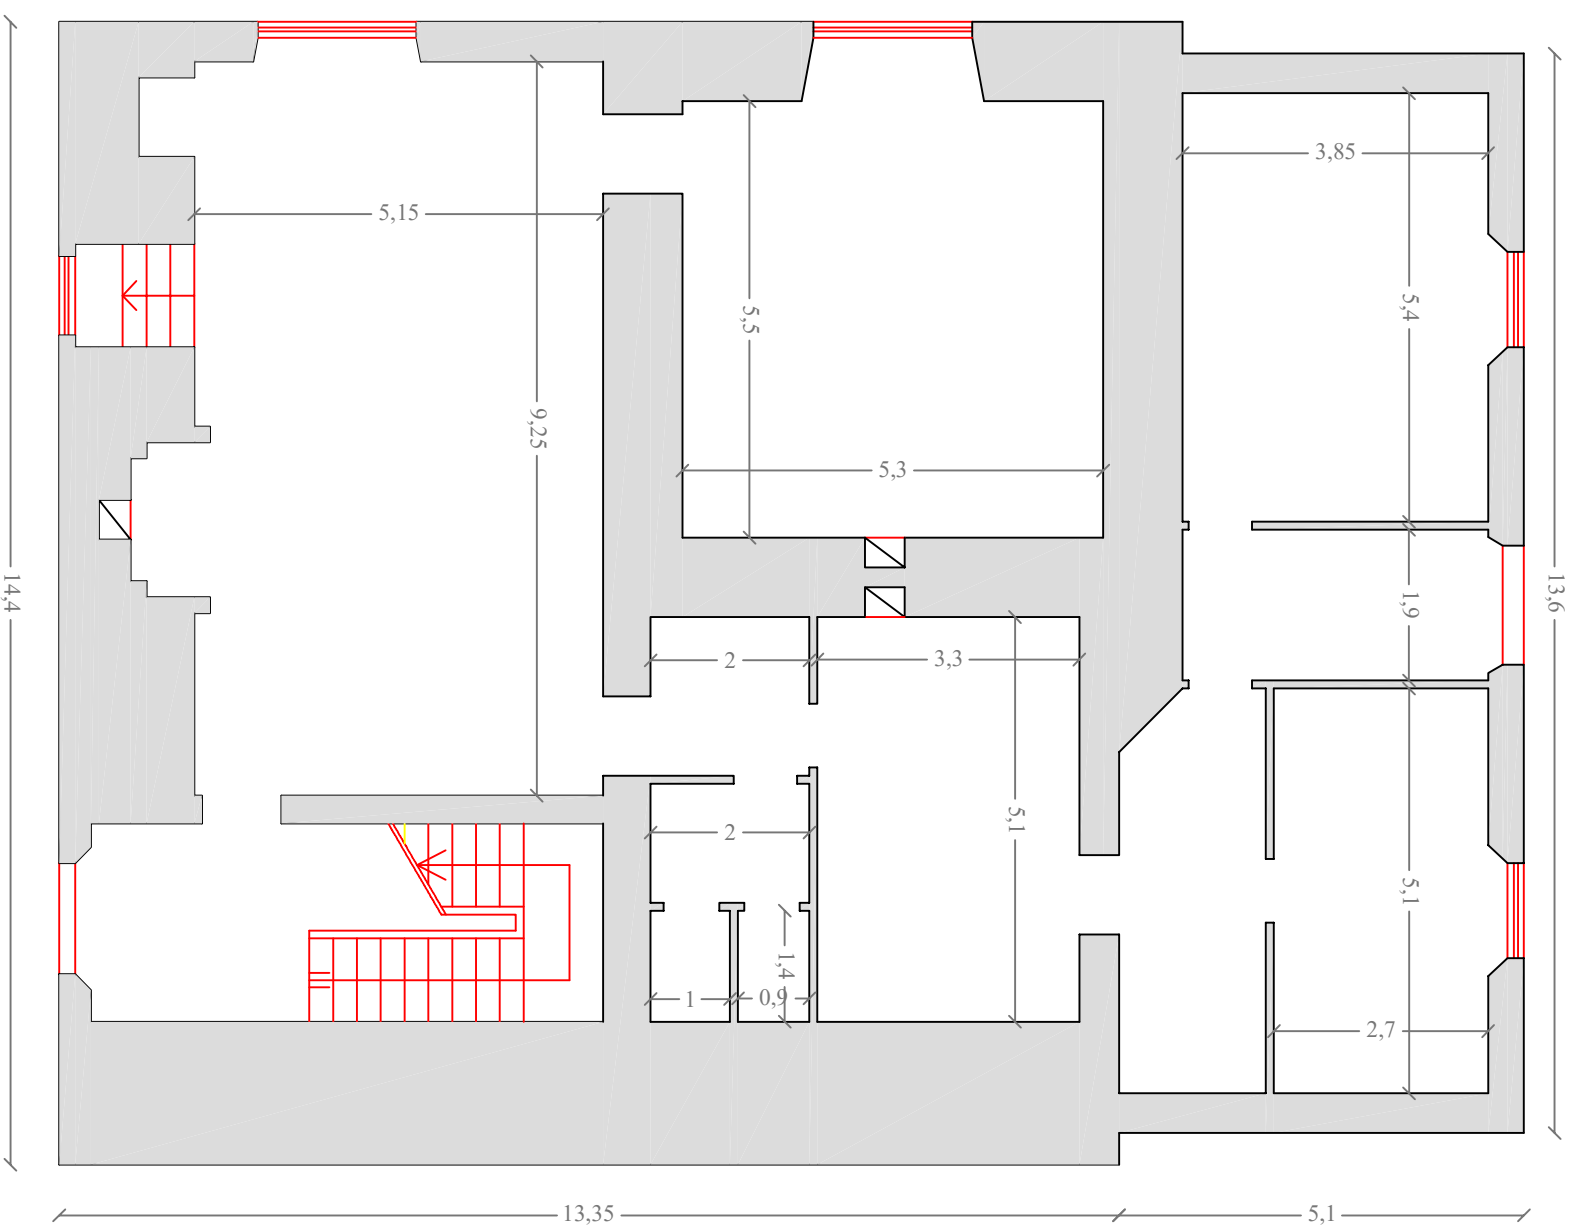

Pianta piano terra scala 1:100

Superficie utile 260 mq


Superficie netta 177 mq

Superficie utile totale

458 mq

Superficie netta totale

314 mg

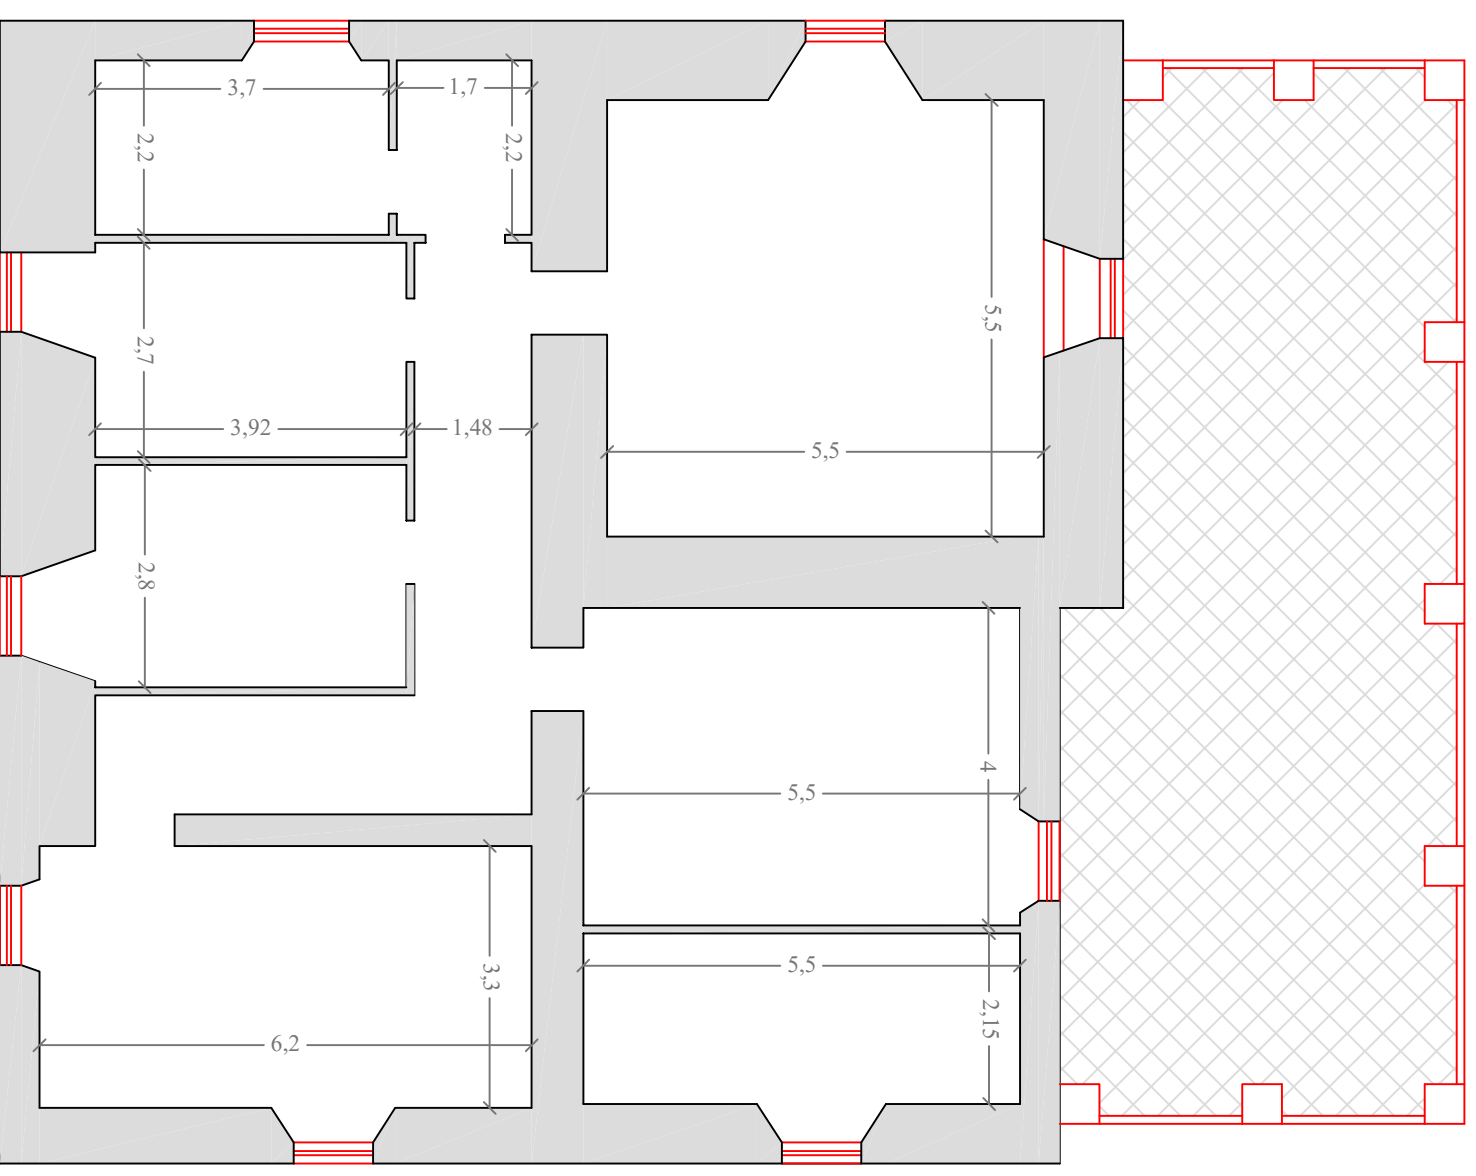

Pianta piano primo scala 1:100

Superficie utile 198 mq

Superficie netta 137 mq