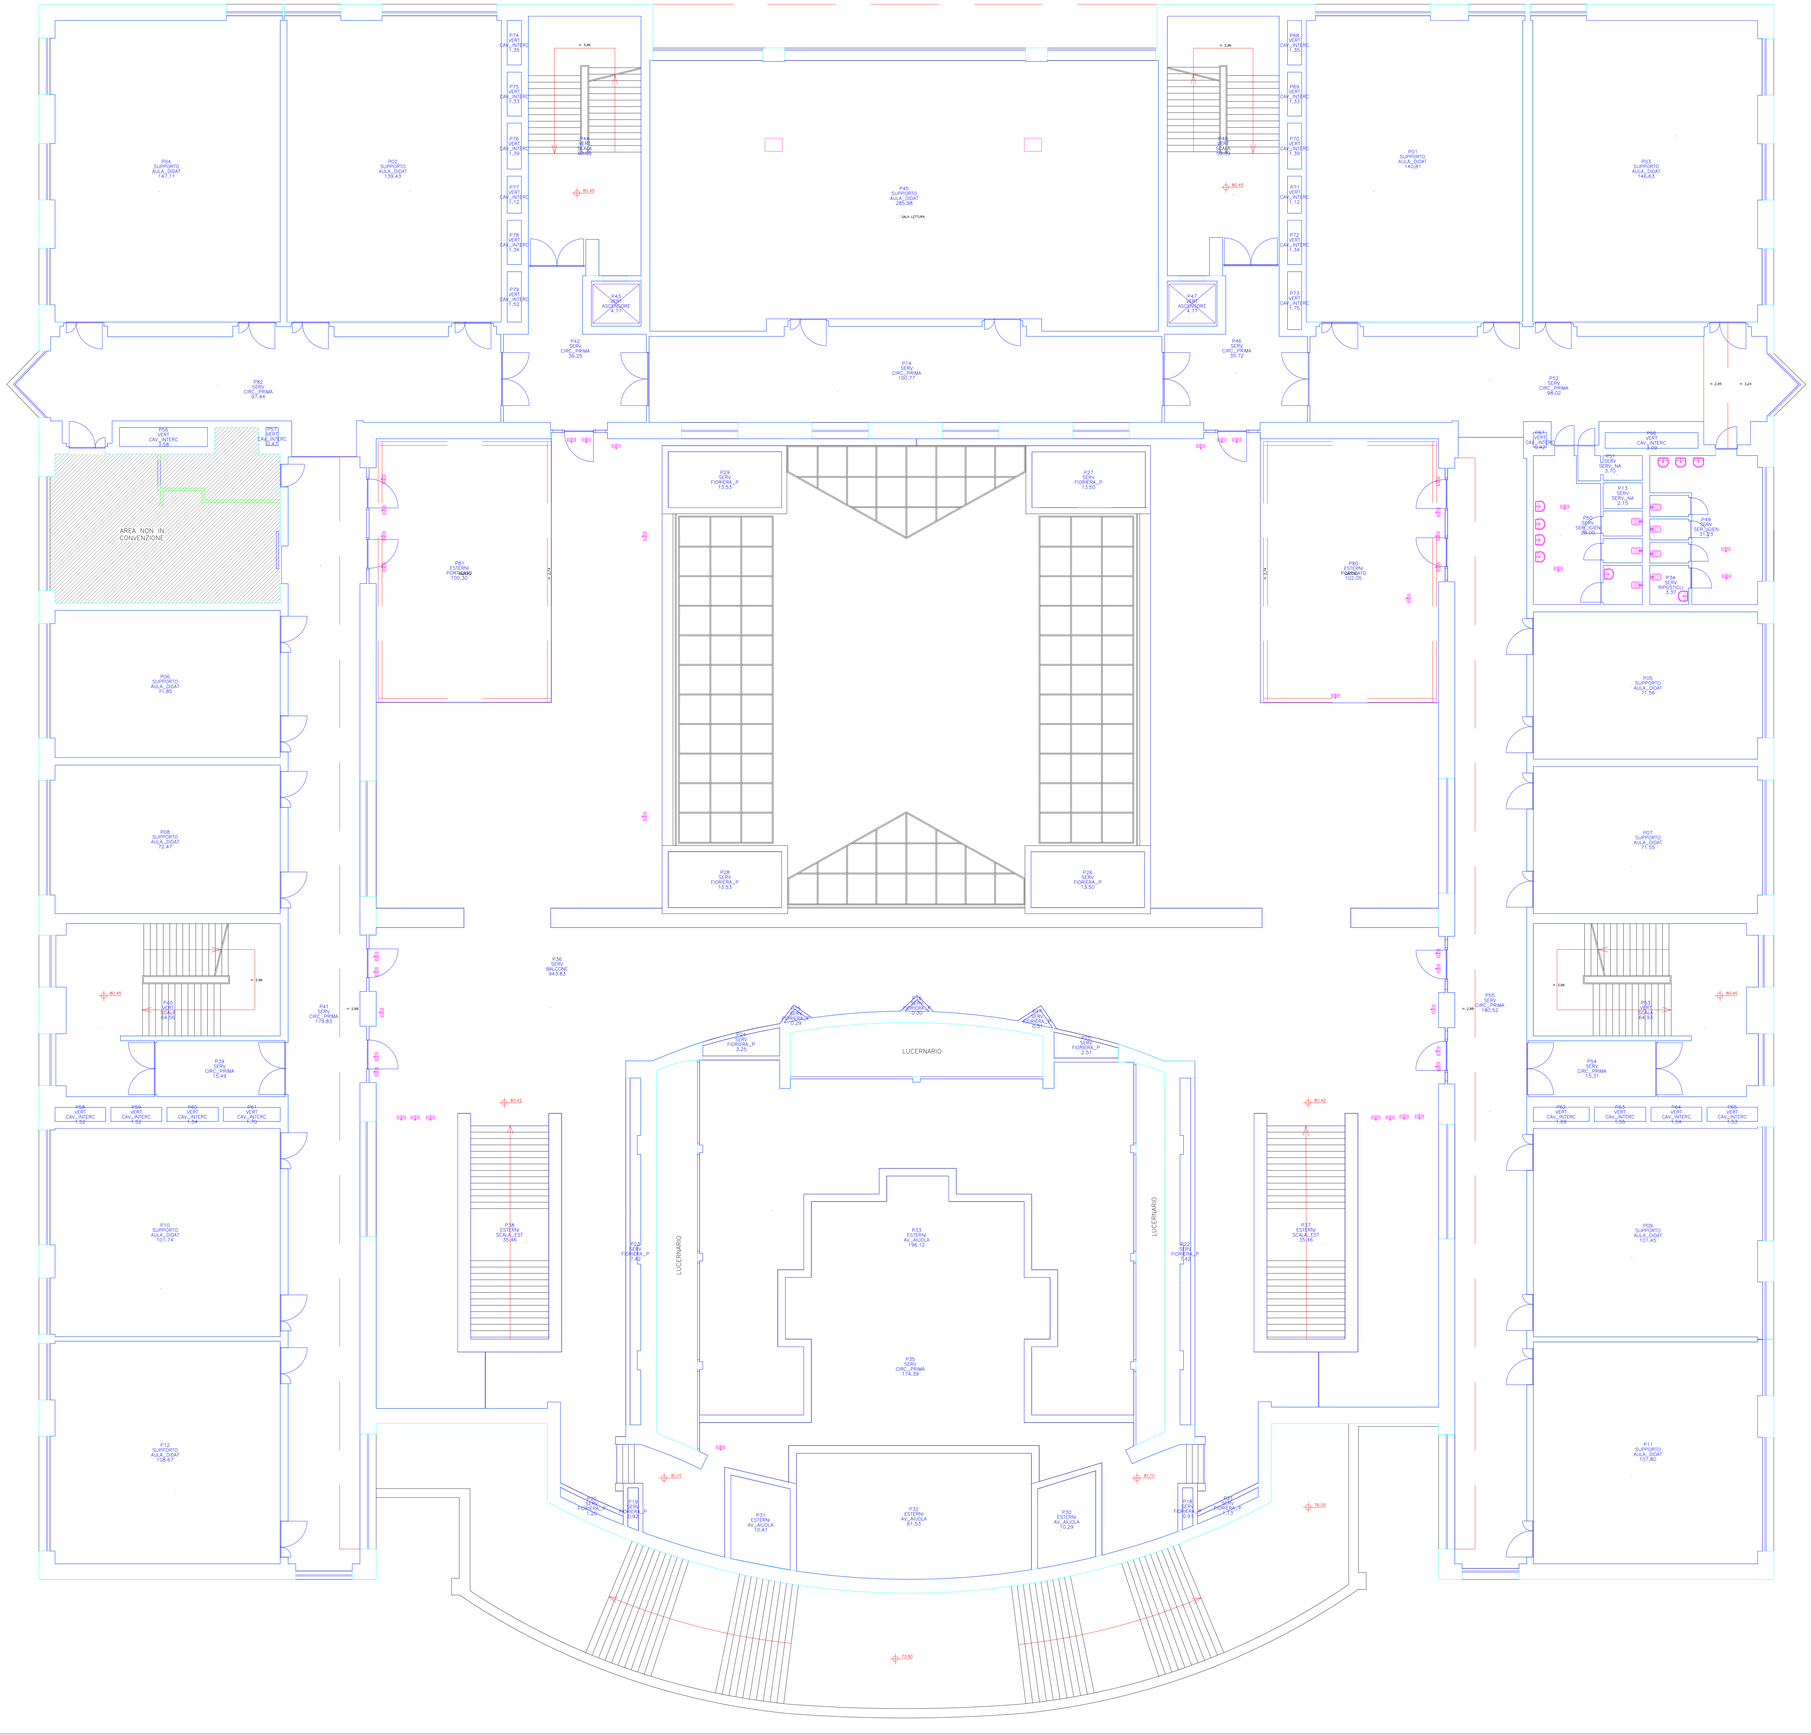

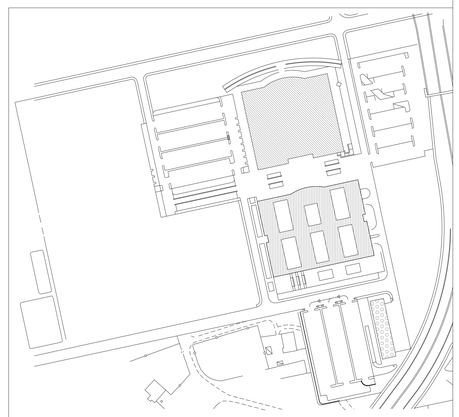

KEY-PLAN

Università di Roma Tor Vergata

UNIVERSITÀ DEGLI STUDI DI ROMA "TOR VERGATA"

ECONOMIA - Edificio A

ROMA

VIA COLUMBIA, 2

ANAGRAFICA ARCHITETTONICA ED IMPIANTISTICA

PIANTA PIANO PRIMO

Cod. Commessa				Elaborazione
E0150_001				Università di Roma Tor Vergata — DIVISIONE IV - RIPARTIZIONE II Ufficio Logistica e Manutenzione Via Orazio Raimondo, 18 - 00173 Roma Tel. 06 7259 2202 Fax 06 7259 3217 e-mail: manutenzionelmmobili@uniroma2.it
Rev	Data Rilievo	Data Emissione	Data Revisione	Scala
00	22/07/2011	22/07/2011	12/09/2011	1:100
				Nome file: E0150_001_P01.dwg