


AREE NON IN CONVENZIONE

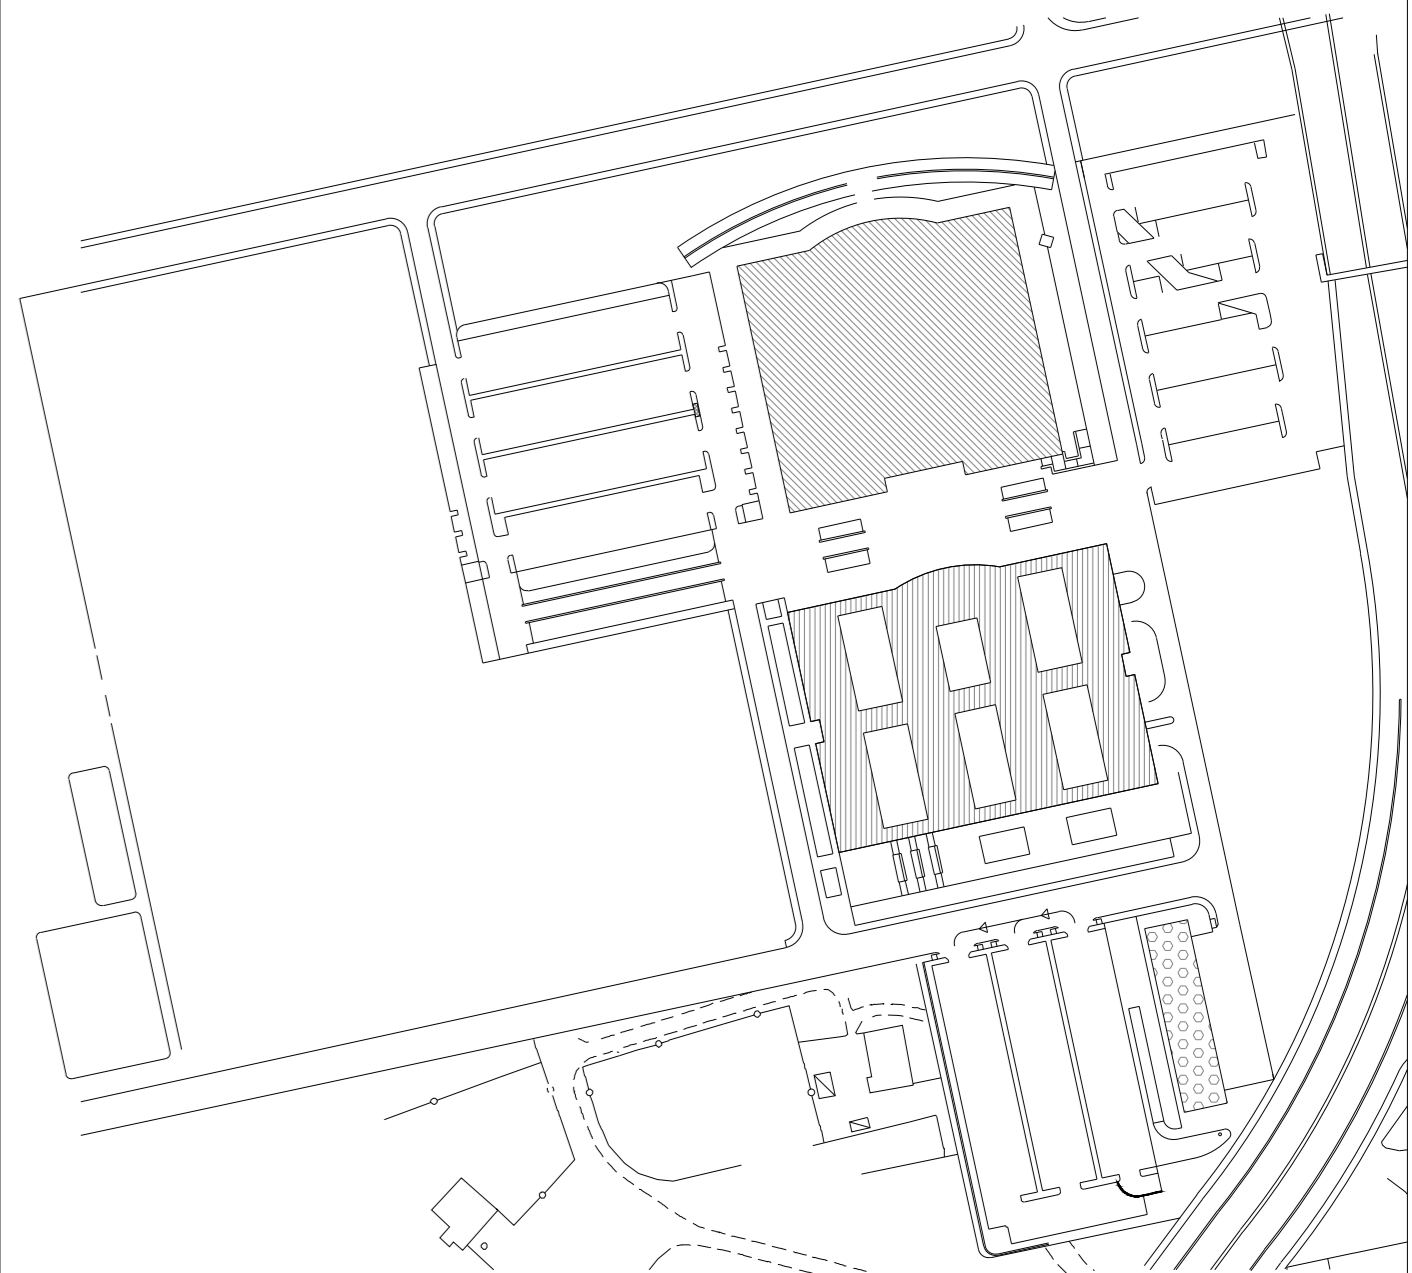

ECONOMIA A
ECONOMIA B
ECONOMIA C
ECONOMIA D

KEY-PLAN

UNIVERSITÀ DEGLI STUDI DI ROMA
"TOR VERGATA"

ECONOMIA - Edificio B

ROMA
VIA COLUMBIA, 2

ANAGRAFICA ARCHITETTONICA ED IMPIANTISTICA

PIANTA PIANO TERRA

Codice					Edizione	
E0150_002						DIVISIONE IV - RIPARTIZIONE II Ufficio Logistica e Manutenzione Via Guido Polverini, 18 - 00133 Roma Tel. 06 7339 2333 Fax 06 7339 3237 e-mail: spazioedilizia@uniroma2.it
Rev.	Desc. Rev.	Data Emessa	Data Revisione	Scala		
00		22/07/2011	22/07/2011	21/09/2011		
					1:100	E0150_002_PTE.dwg