






EDIFICIO A

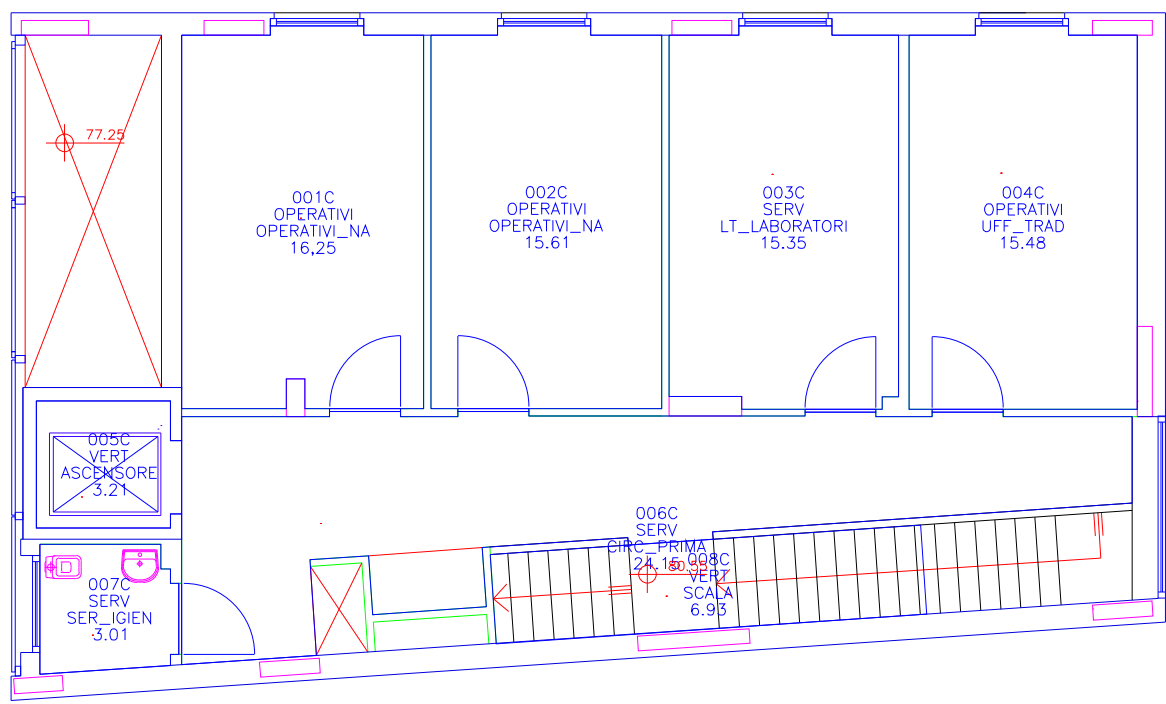

EDIFICIO C

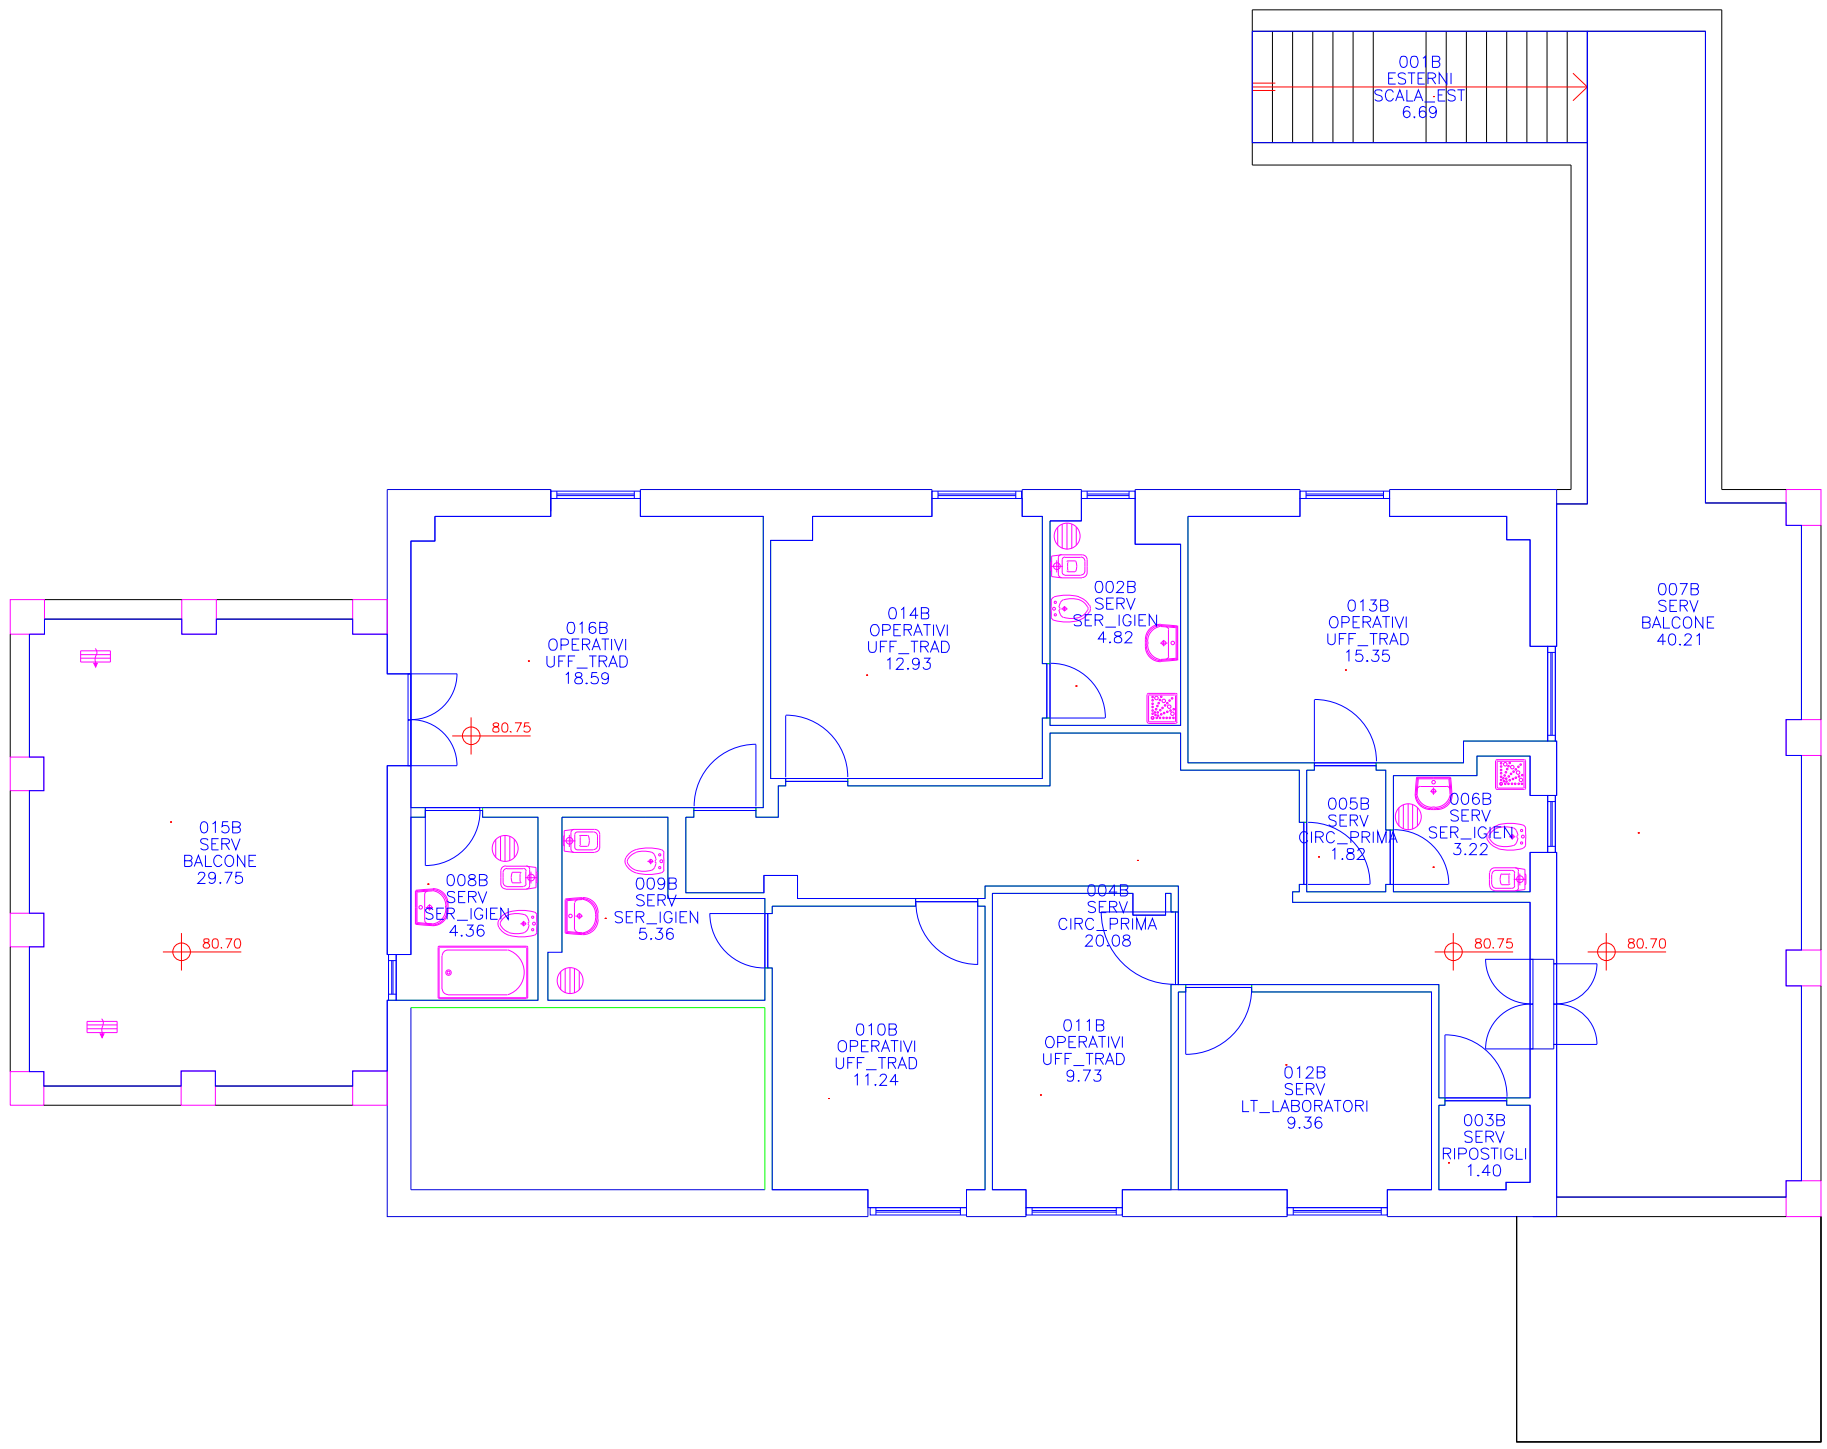

EDIFICIO B

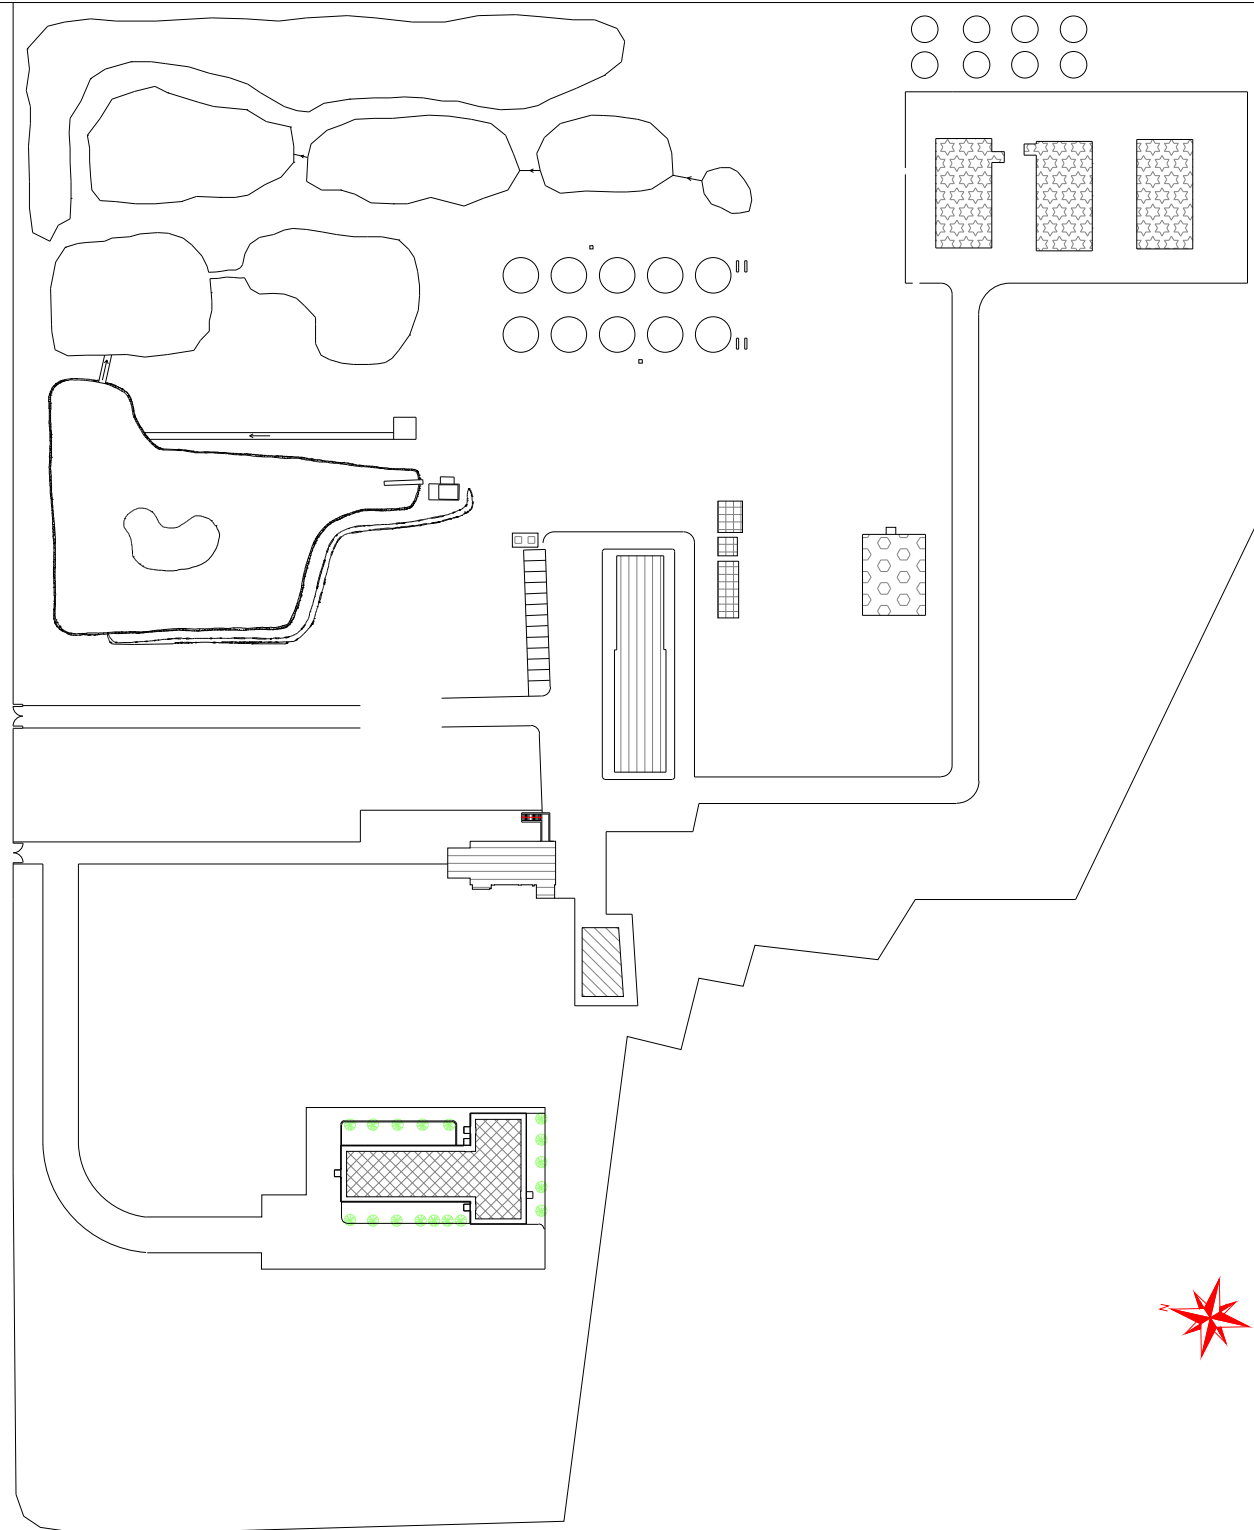

- EDIFICIO A
- EDIFICIO B
- EDIFICIO C
- EDIFICIO D
- EDIFICIO E
- EDIFICIO F
- EDIFICIO G
- SERRE

KEY-PLAN



UNIVERSITÀ DEGLI STUDI DI ROMA
"TOR VERGATA"

LABORATORIO DI
ECOLOGIA SPERIMENTALE
ED ACQUACOLTURA

ROMA
VIA CRACOVIA, 1

ANAGRAFICA ARCHITETTONICA ED IMPIANTISTICA

PIANTA PIANO PRIMO

Cod. Commessa					Elaborazione	
E0140_001						DIVISIONE IV - RIPARTIZIONE II Ufficio Logistica e Manutenzione Via Delle Scienze, 30 - 00133 Roma Tel. 06 7259 2030 Fax 06 7259 2032 e-mail: manutenzione@uniroma2.it
Rev.	Desc. Rev.	Data Revisione	Data Revisione	Scale		
00		10/10/2011	25/10/2011	01/12/2011		
					1:100	E0140_001_P01.dwg