

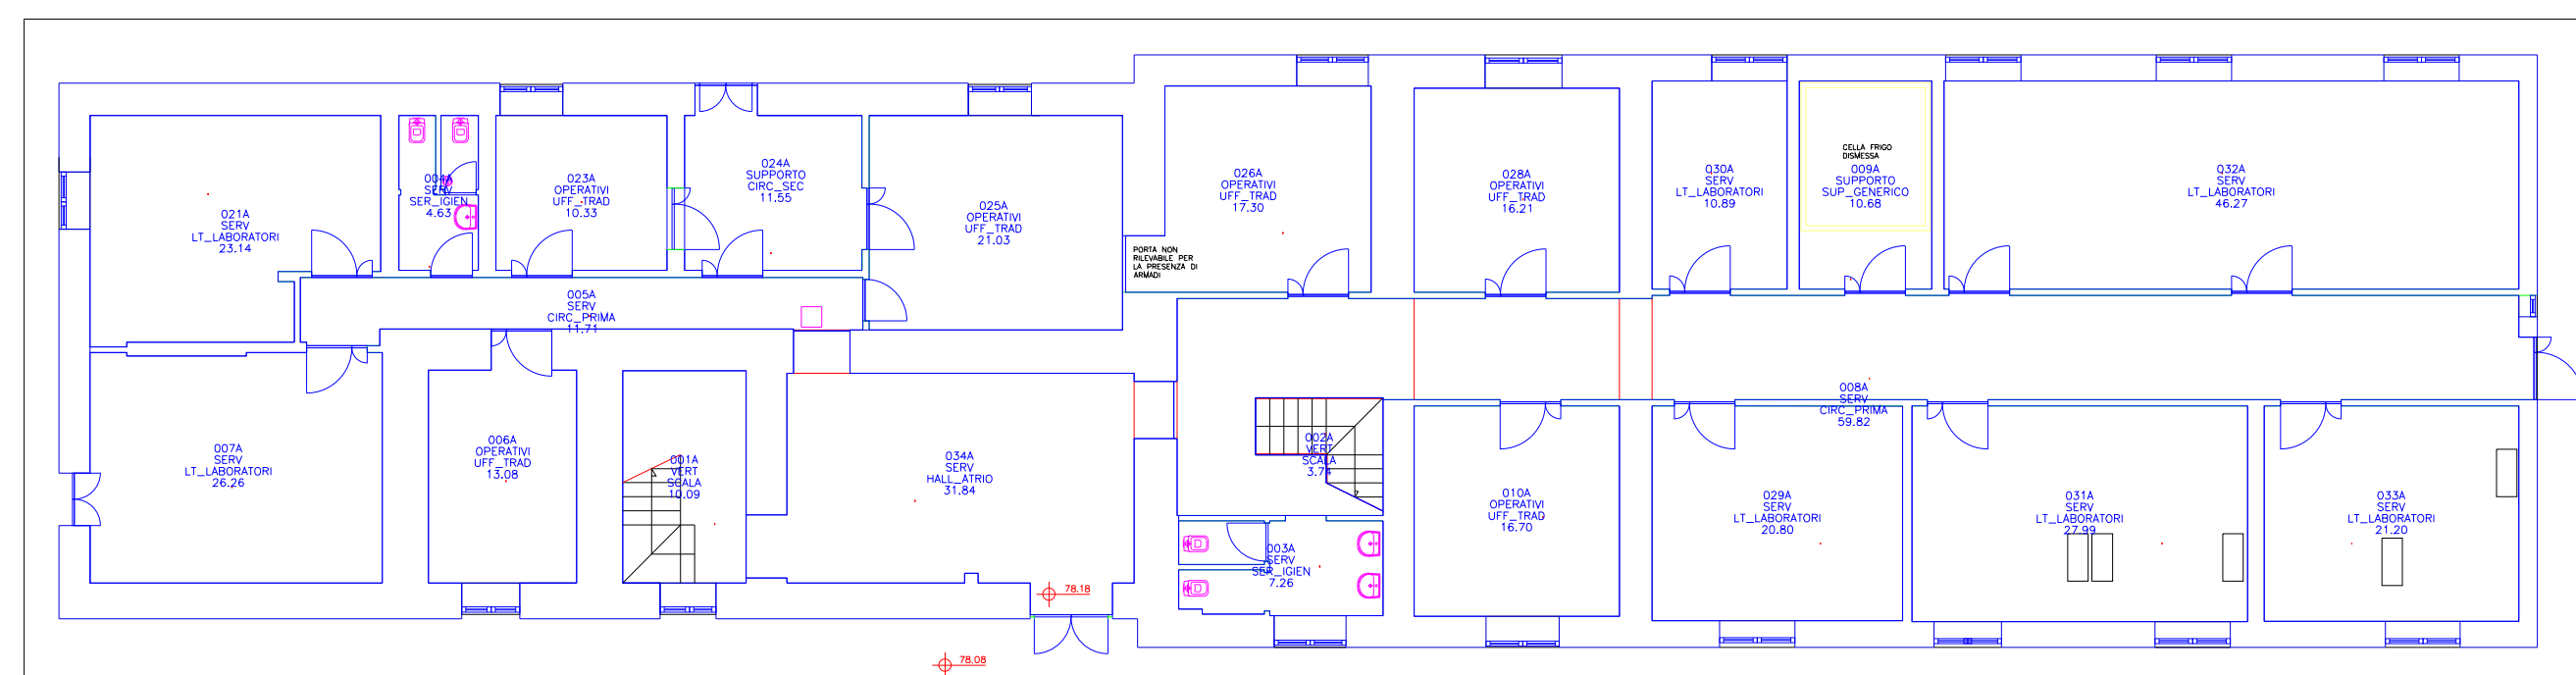



EDIFICIO C

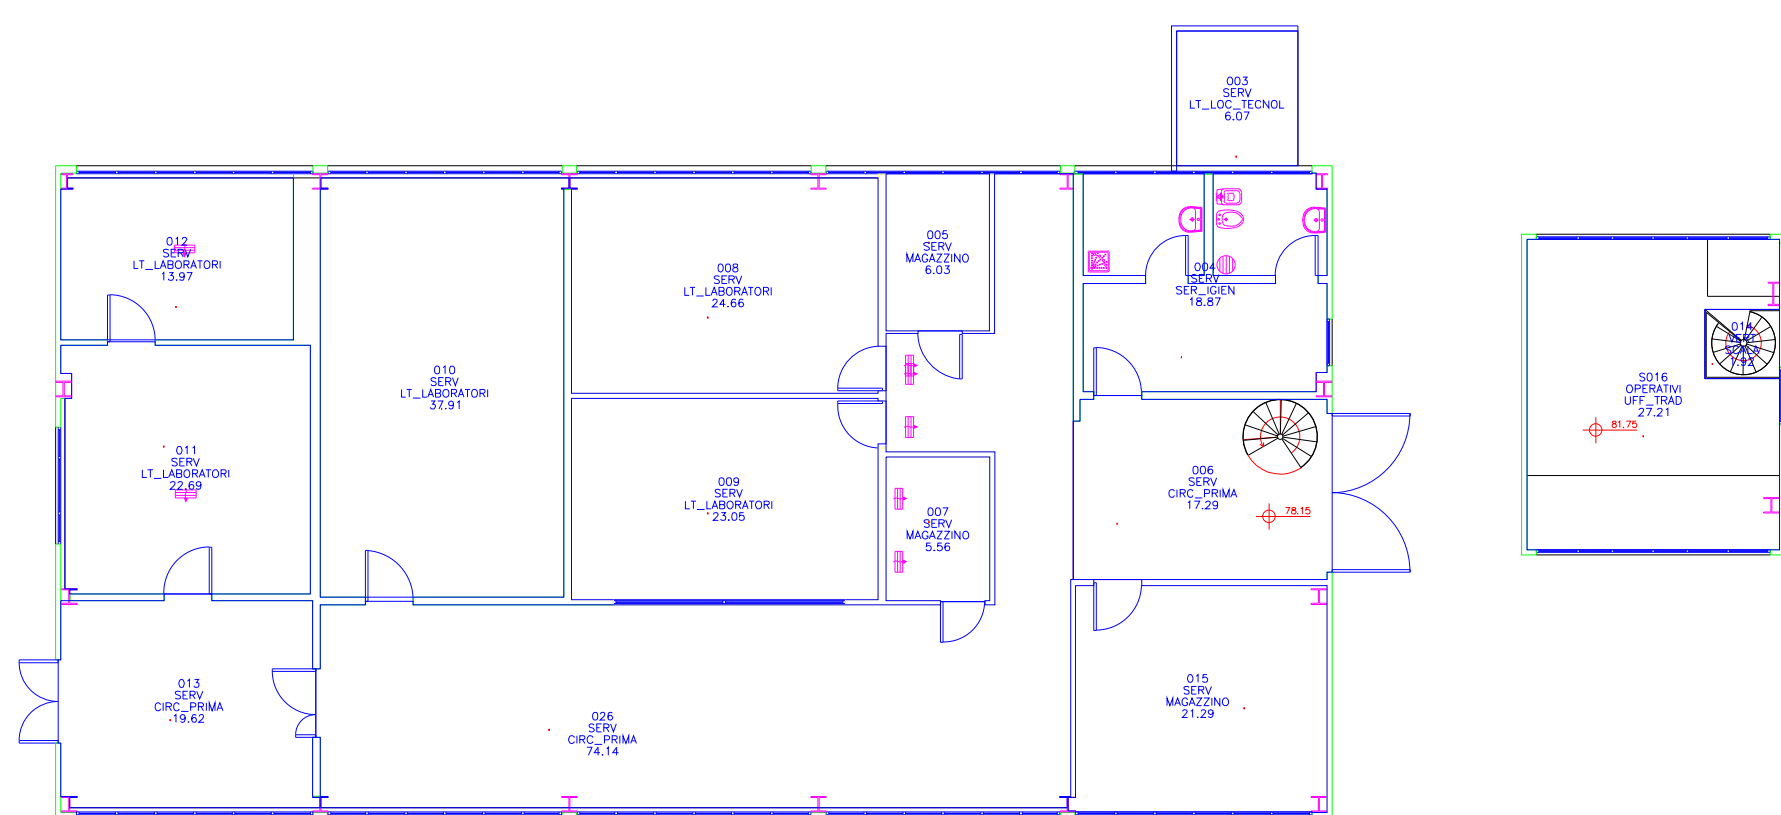


EDIFICIO A

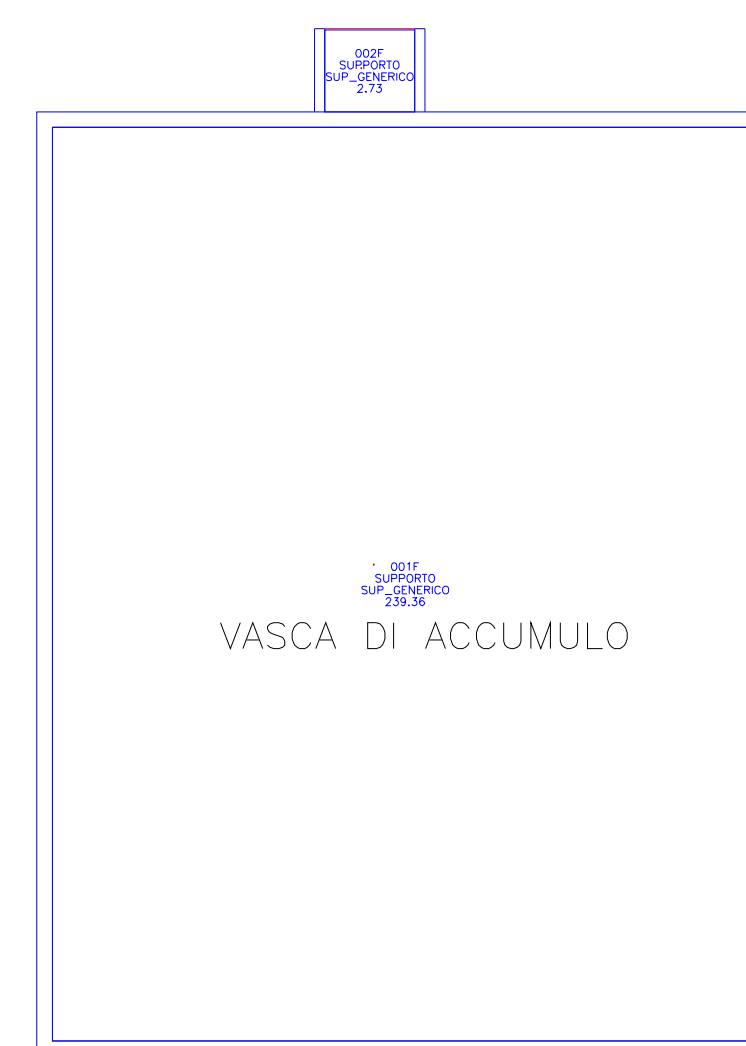


EDIFICIO F

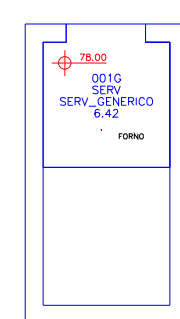


EDIFICIO G

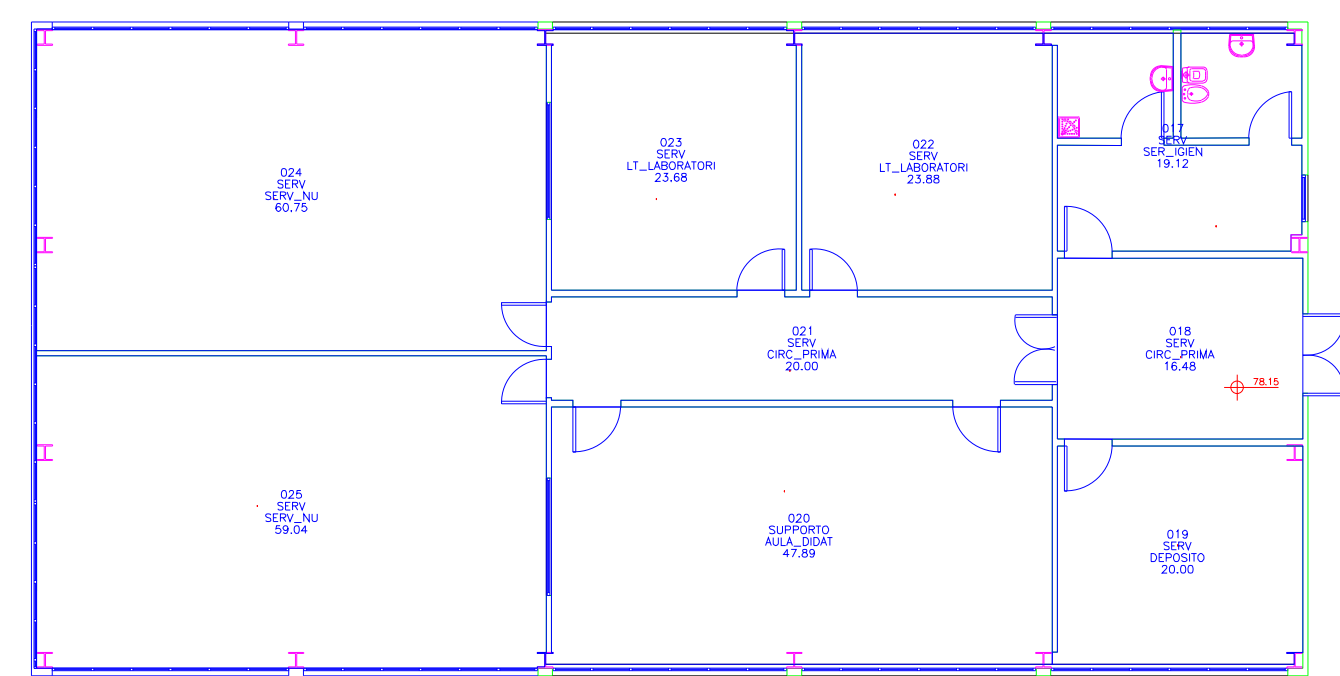



SERRE

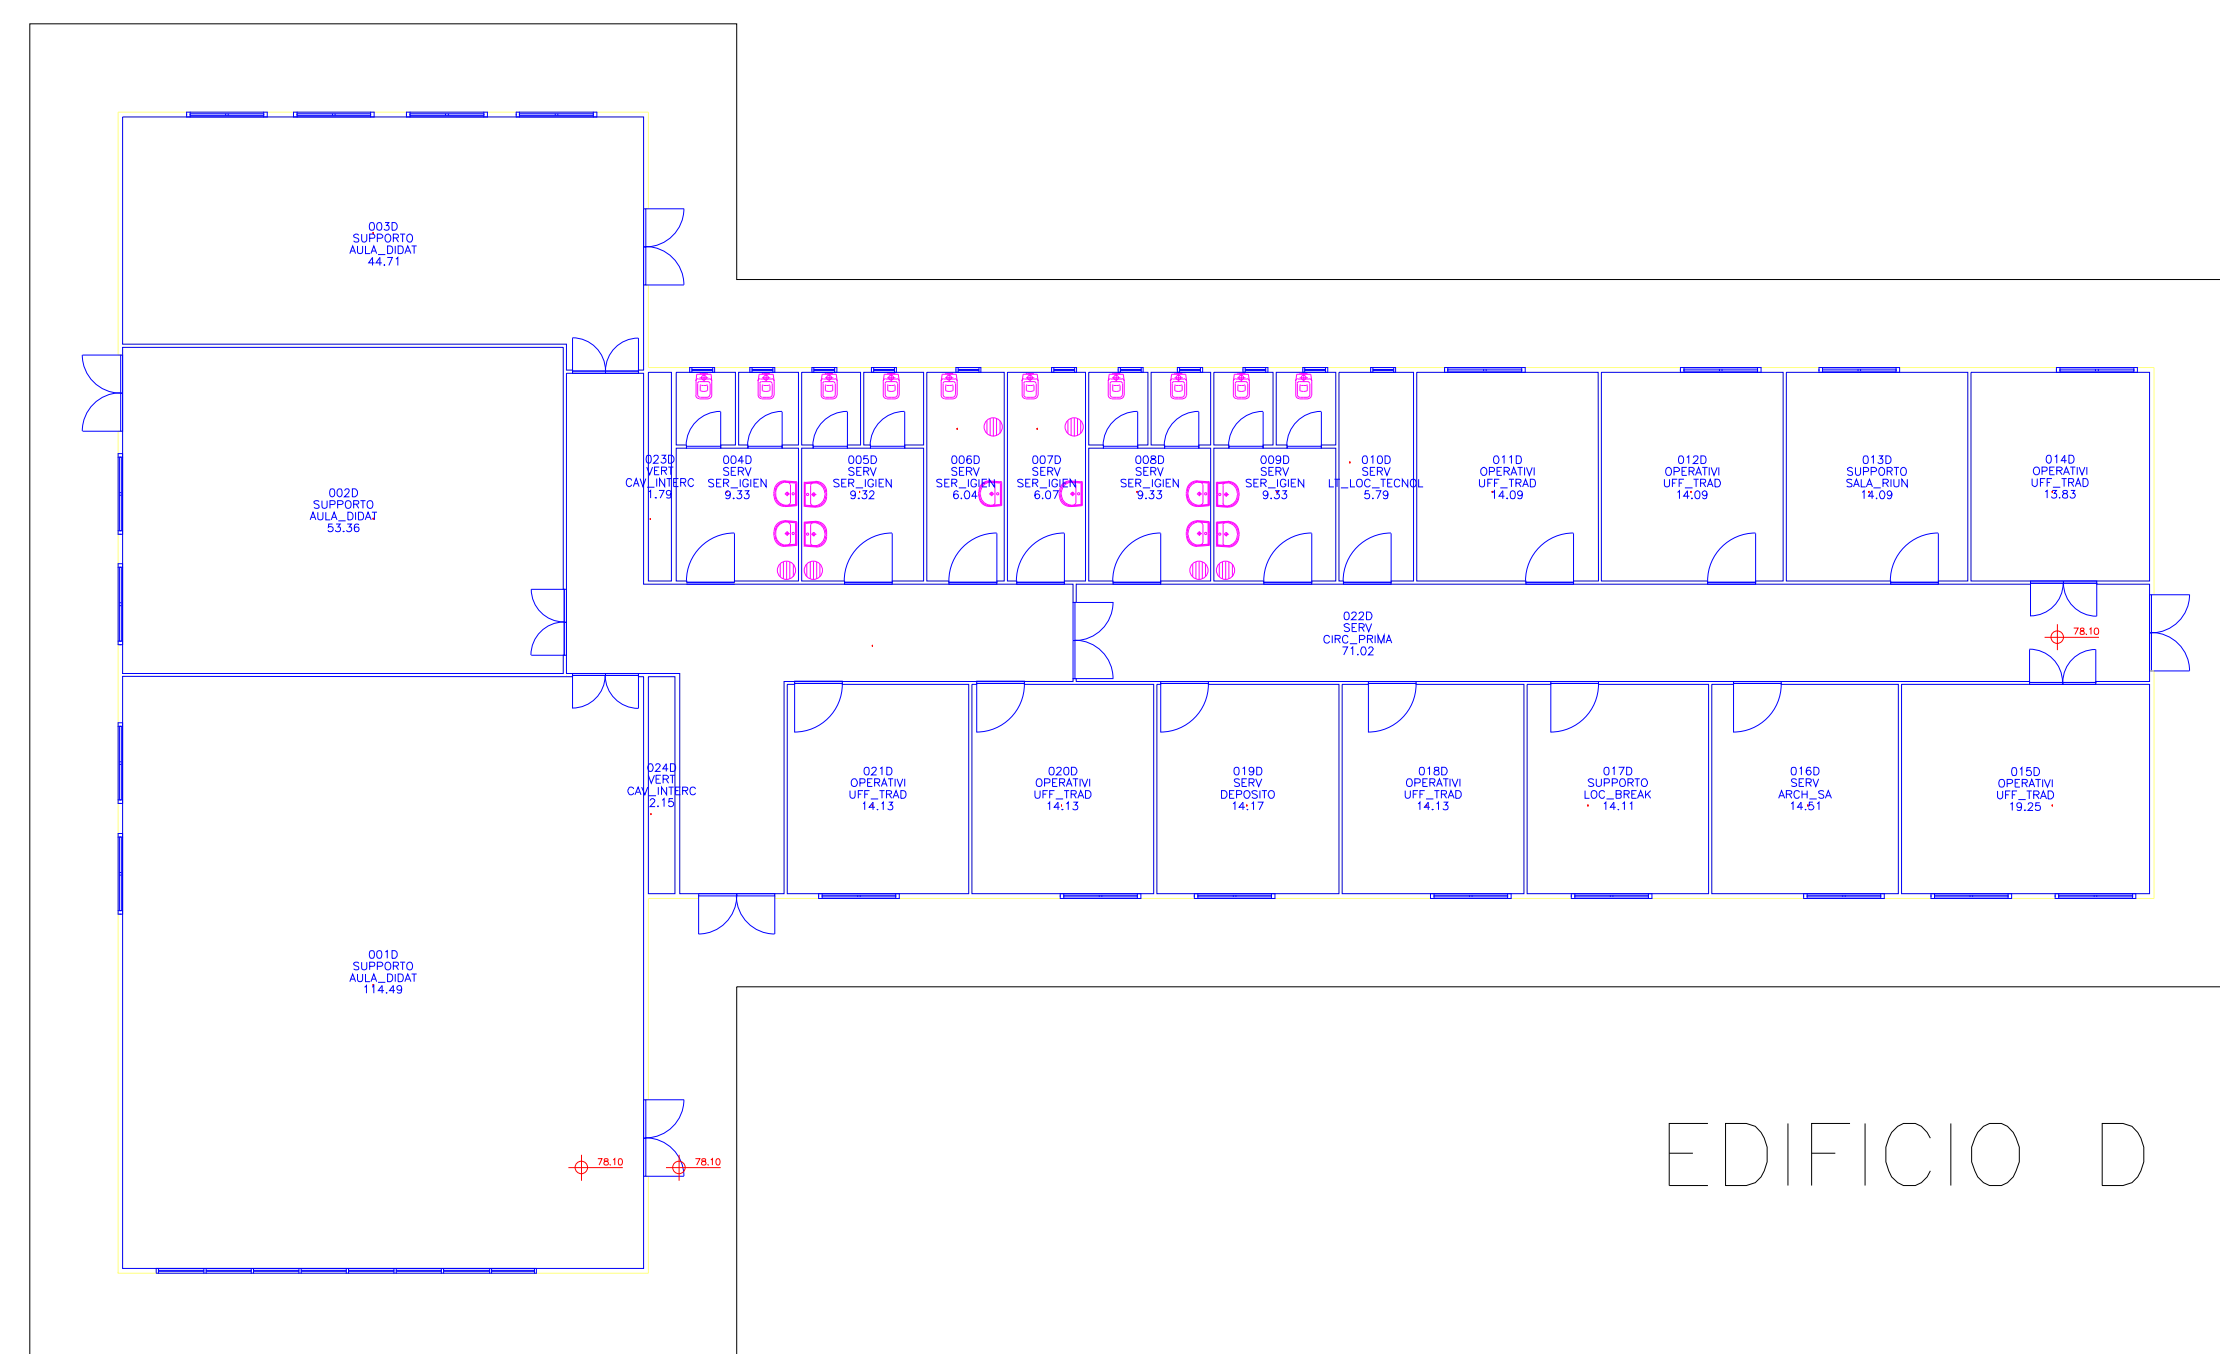

EDIFICIO D

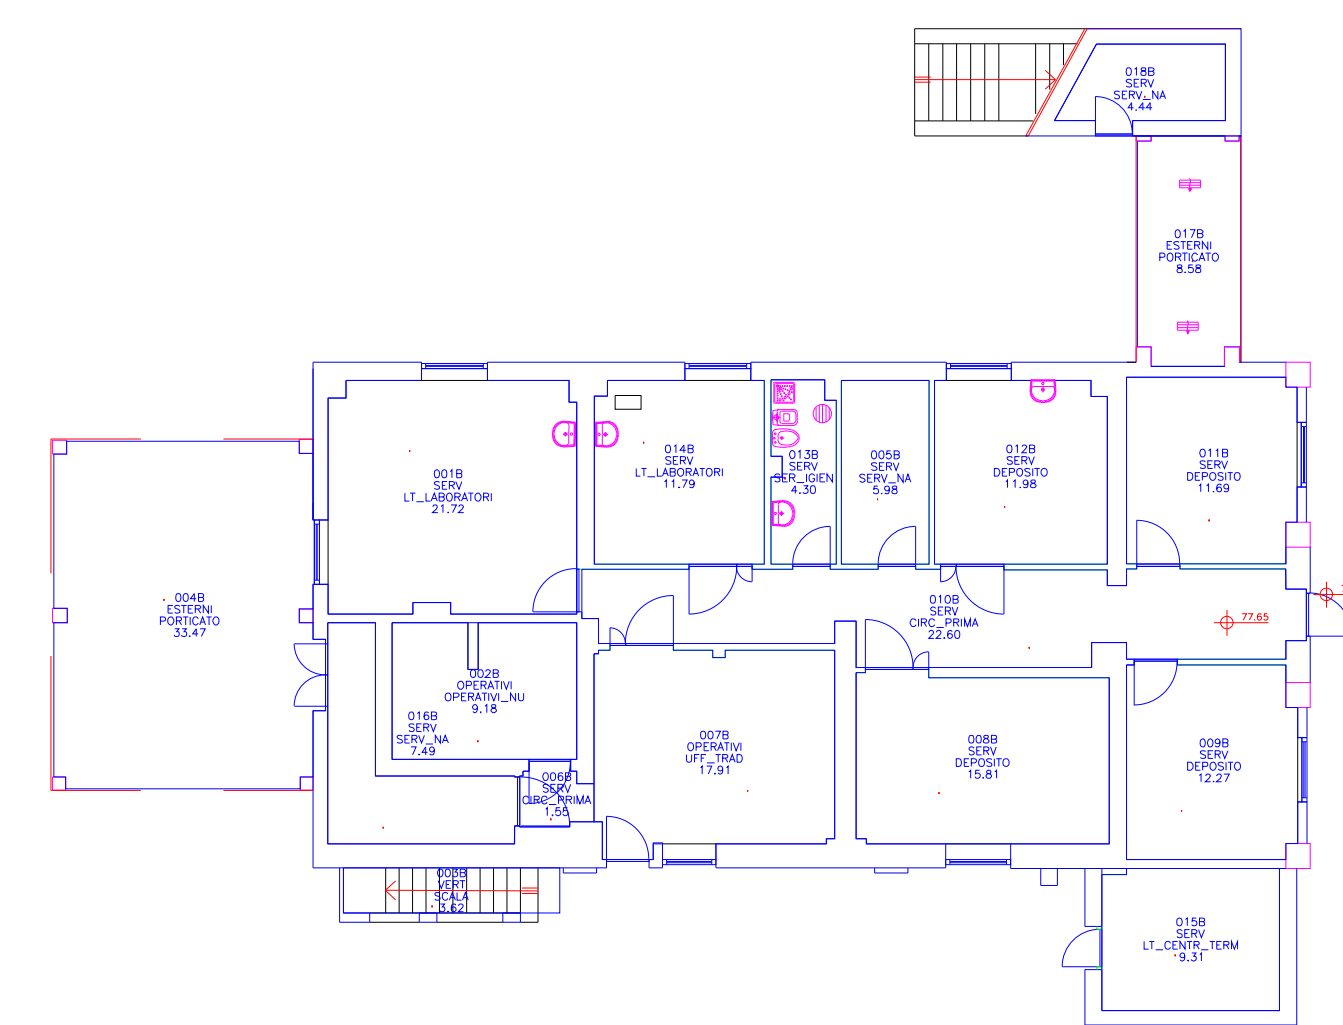

EDIFICIO B

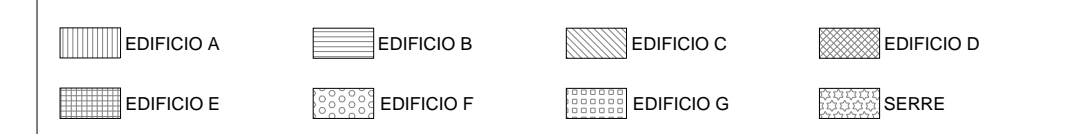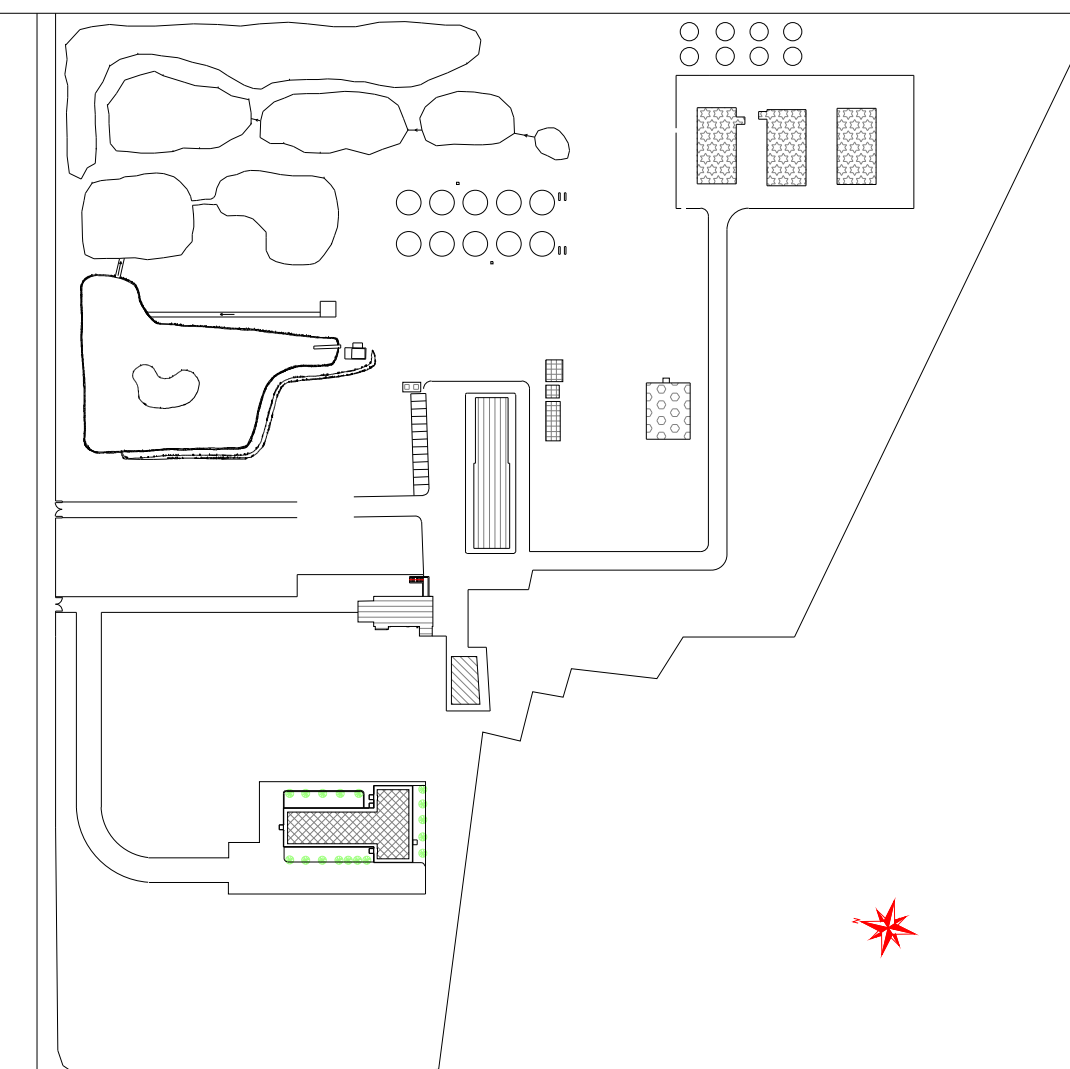

KEY-PLAN



UNIVERSITÀ DEGLI STUDI DI ROMA  
"TOR VERGATA"

LABORATORIO DI  
ECOLOGIA SPERIMENTALE  
ED ACQUACOLTURA

ROMA  
VIA CRACOVIA, 1

ANAGRAFICA ARCHITETTONICA ED IMPIANTISTICA

PIANTA PIANO TERRA

Cod. Documento					Dimensione	
E0140_001						UNIVERSITÀ DEGLI STUDI DI ROMA "TOR VERGATA" LABORATORIO DI ECOLOGIA SPERIMENTALE ED ACQUACOLTURA
NO	15/10/2011	25/10/2011	01/10/2011	01/10/2011		
					1:100	E0140_001_PTE.dwg