


UNIVERSITA' DEGLI STUDI DI ROMA
"TOR VERGATA"

CAMPI SPORTIVI

ROMA
VIA DELLA RICERCA SCIENTIFICA

ANAGRAFICA ARCHITETTONICA ED IMPIANTISTICA
PIANTA PIANO TERRA

Data Rilascio	Data Revisione	Data Revisione	Scala
28/10/2011	28/10/2011	31/10/2011	1:100

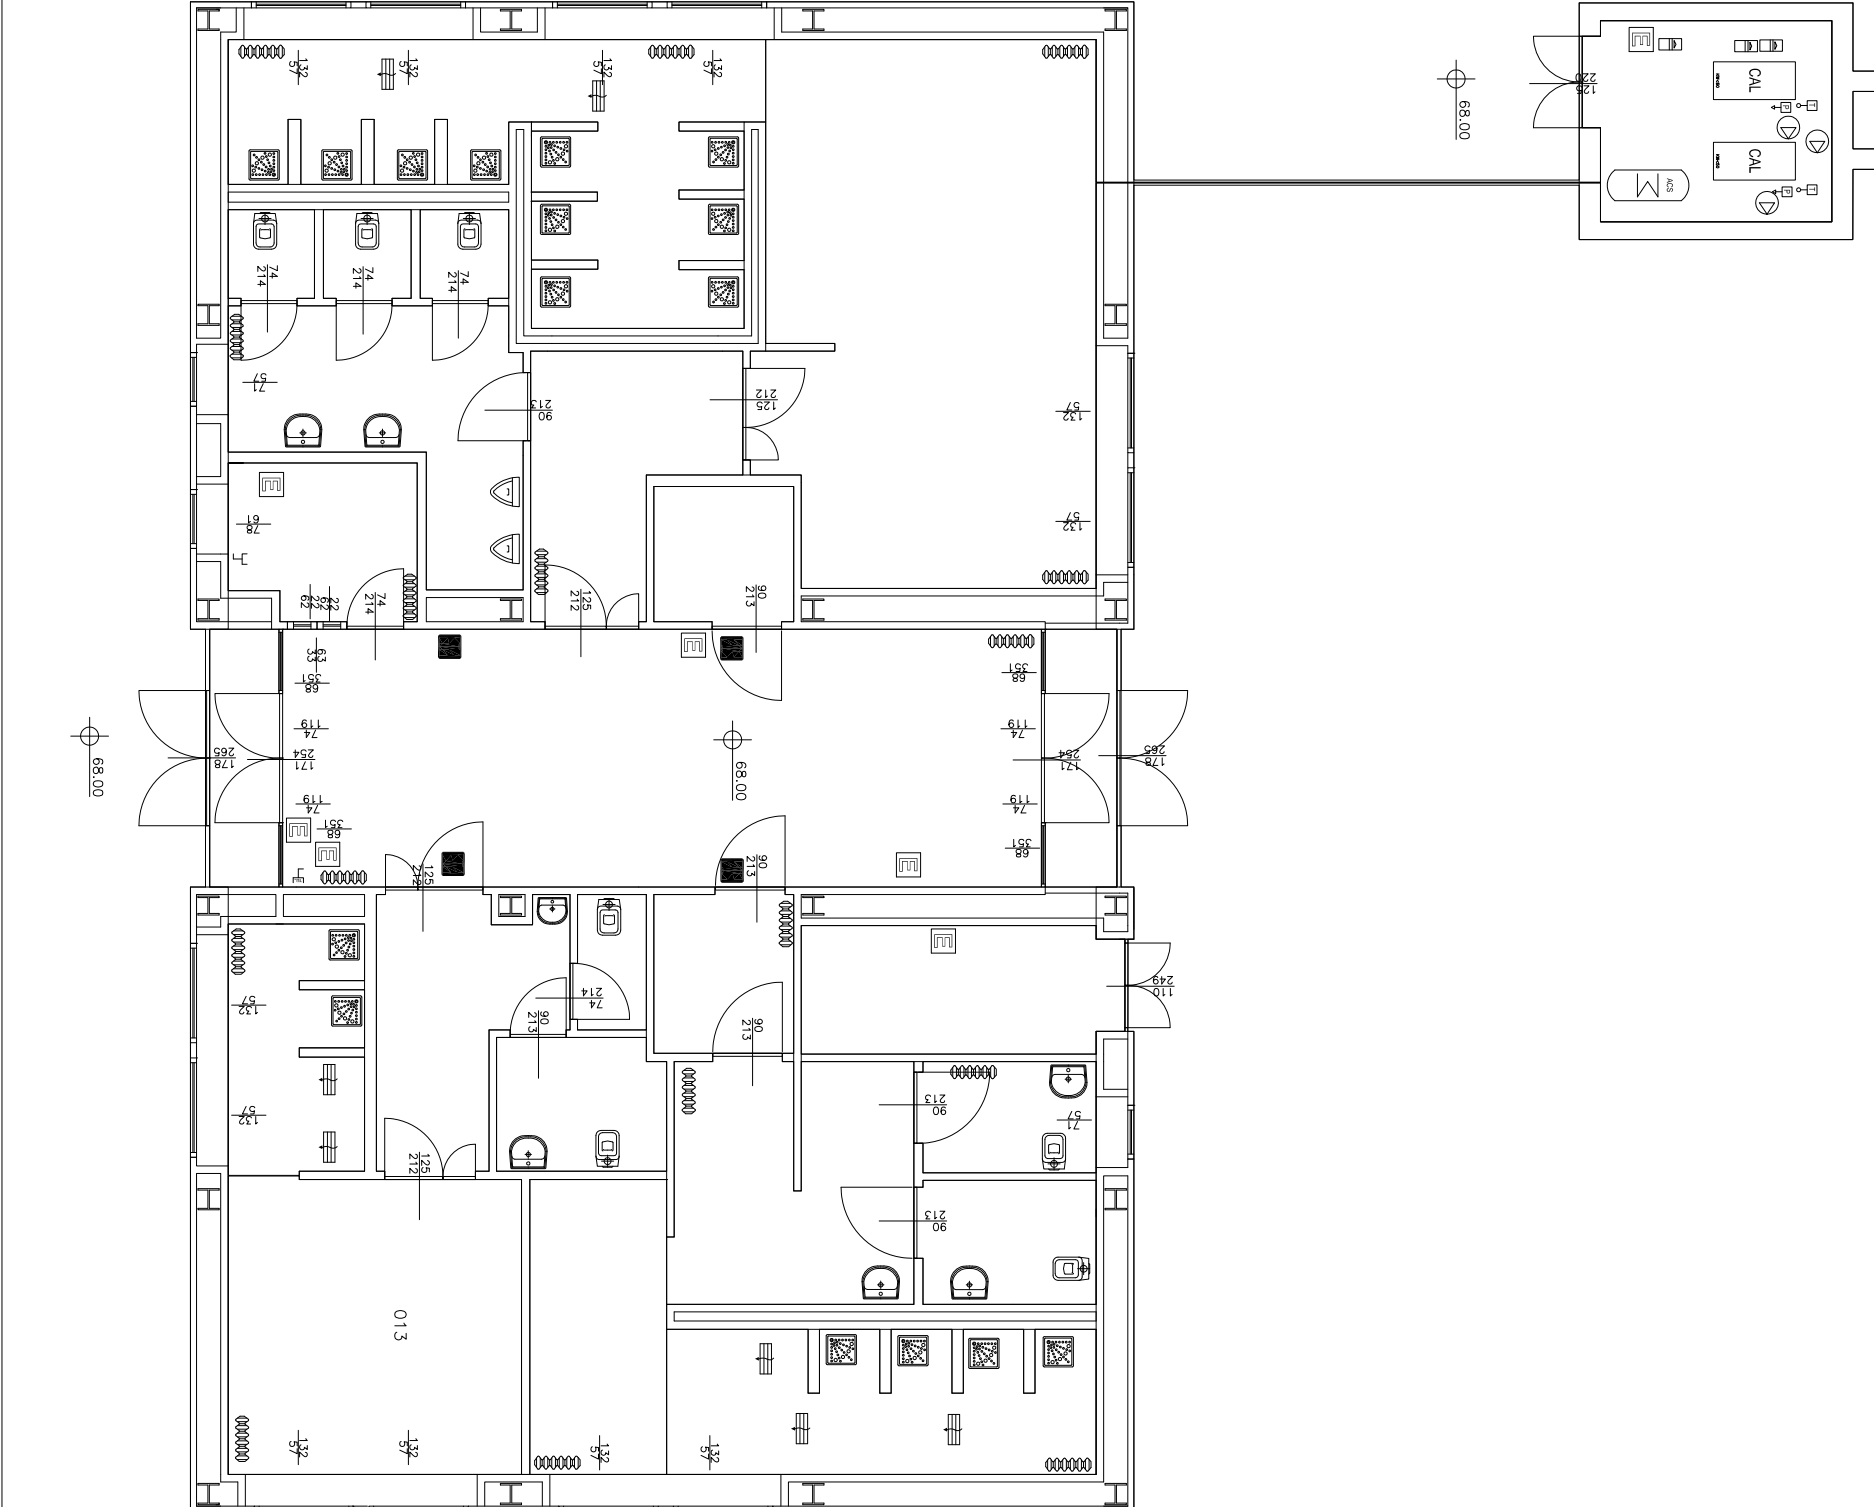

E0300_003
P/E
229,76

E0300_003
P/E
259,88

