
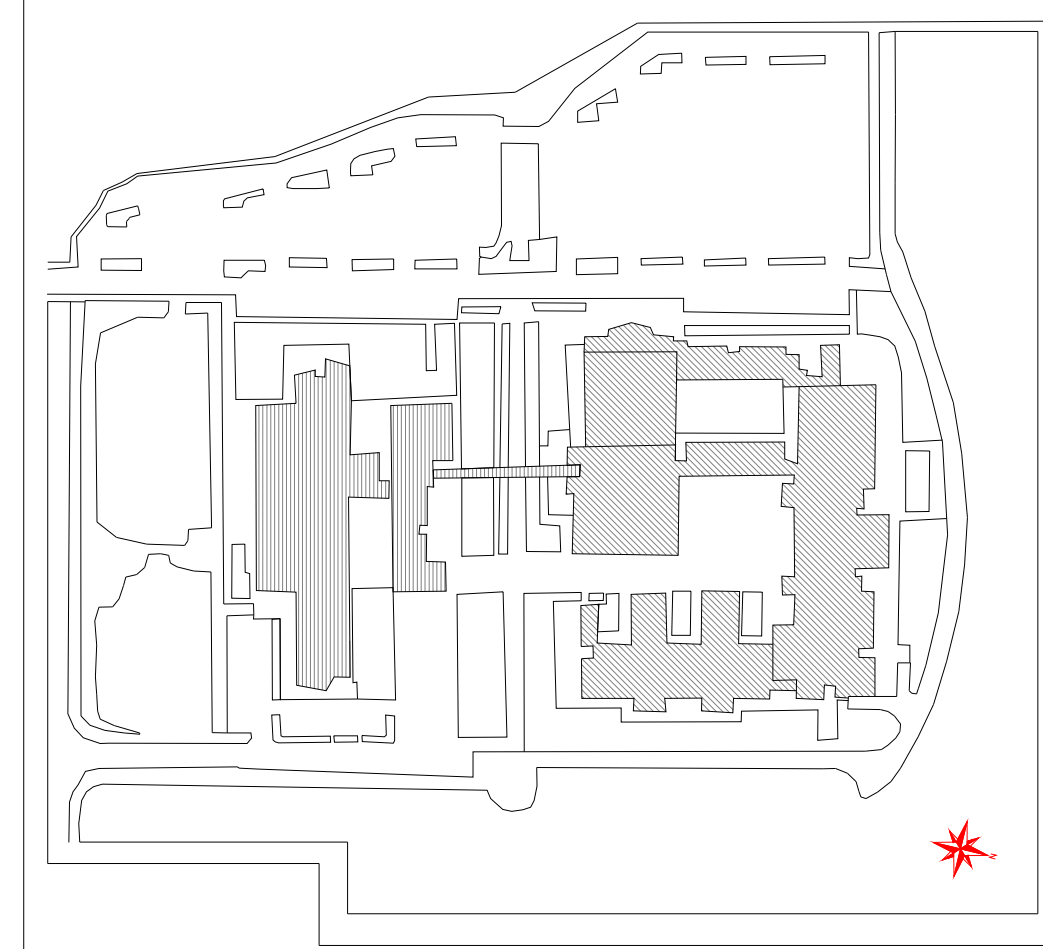


LEGENDA  
AREE NON IN CONNESSIONE

PIANO DI SEZIONE: 1,20m

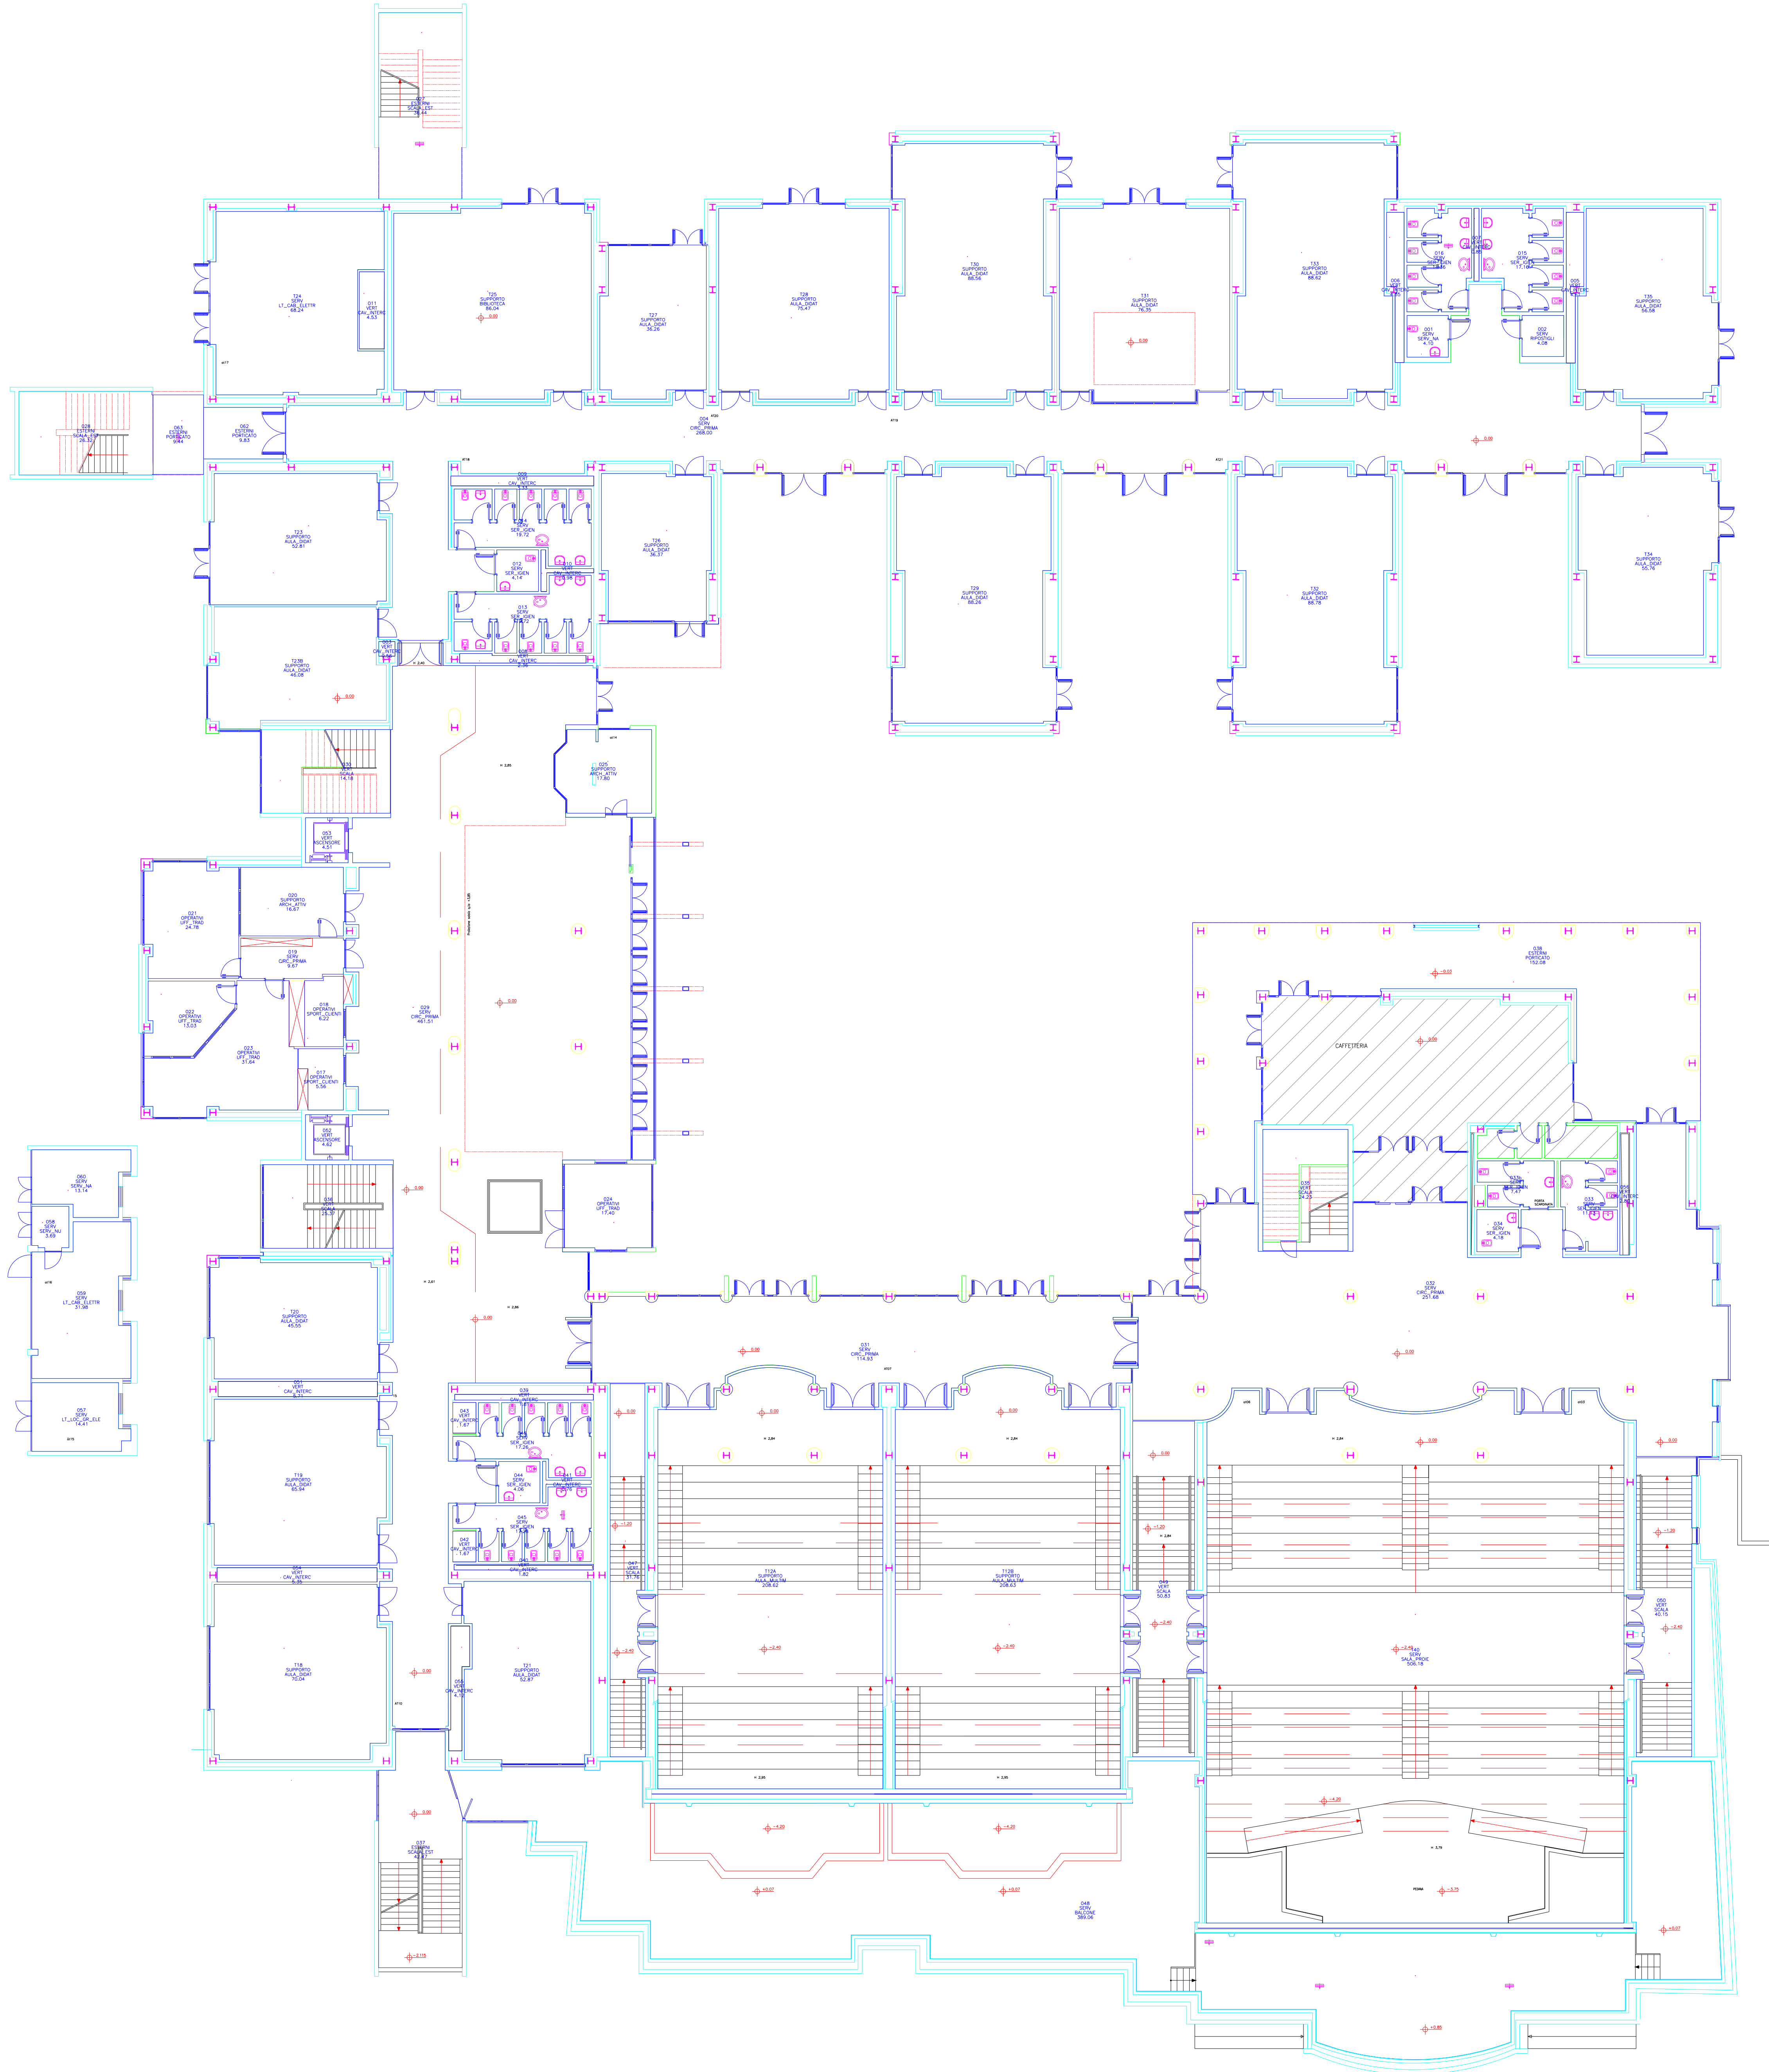

LETTERE E FILOSOFIA B  
LETTERE E FILOSOFIA A

KEY-PLAN



UNIVERSITÀ DEGLI STUDI DI ROMA  
"TOR VERGATA"

LETTERE E FILOSOFIA  
Edificio A

ROMA  
VIA COLUMBIA, 1

ANAGRAFICA ARCHITETTONICA ED IMPIANTISTICA

PIANTA PIANO TERRA

Codice Documento					Data		Autore	
E0180_001					20/01/2011		E0180_001_PTE.dwg	
00					20/01/2011		E0180_001_PTE.dwg	
					1:100		E0180_001_PTE.dwg	