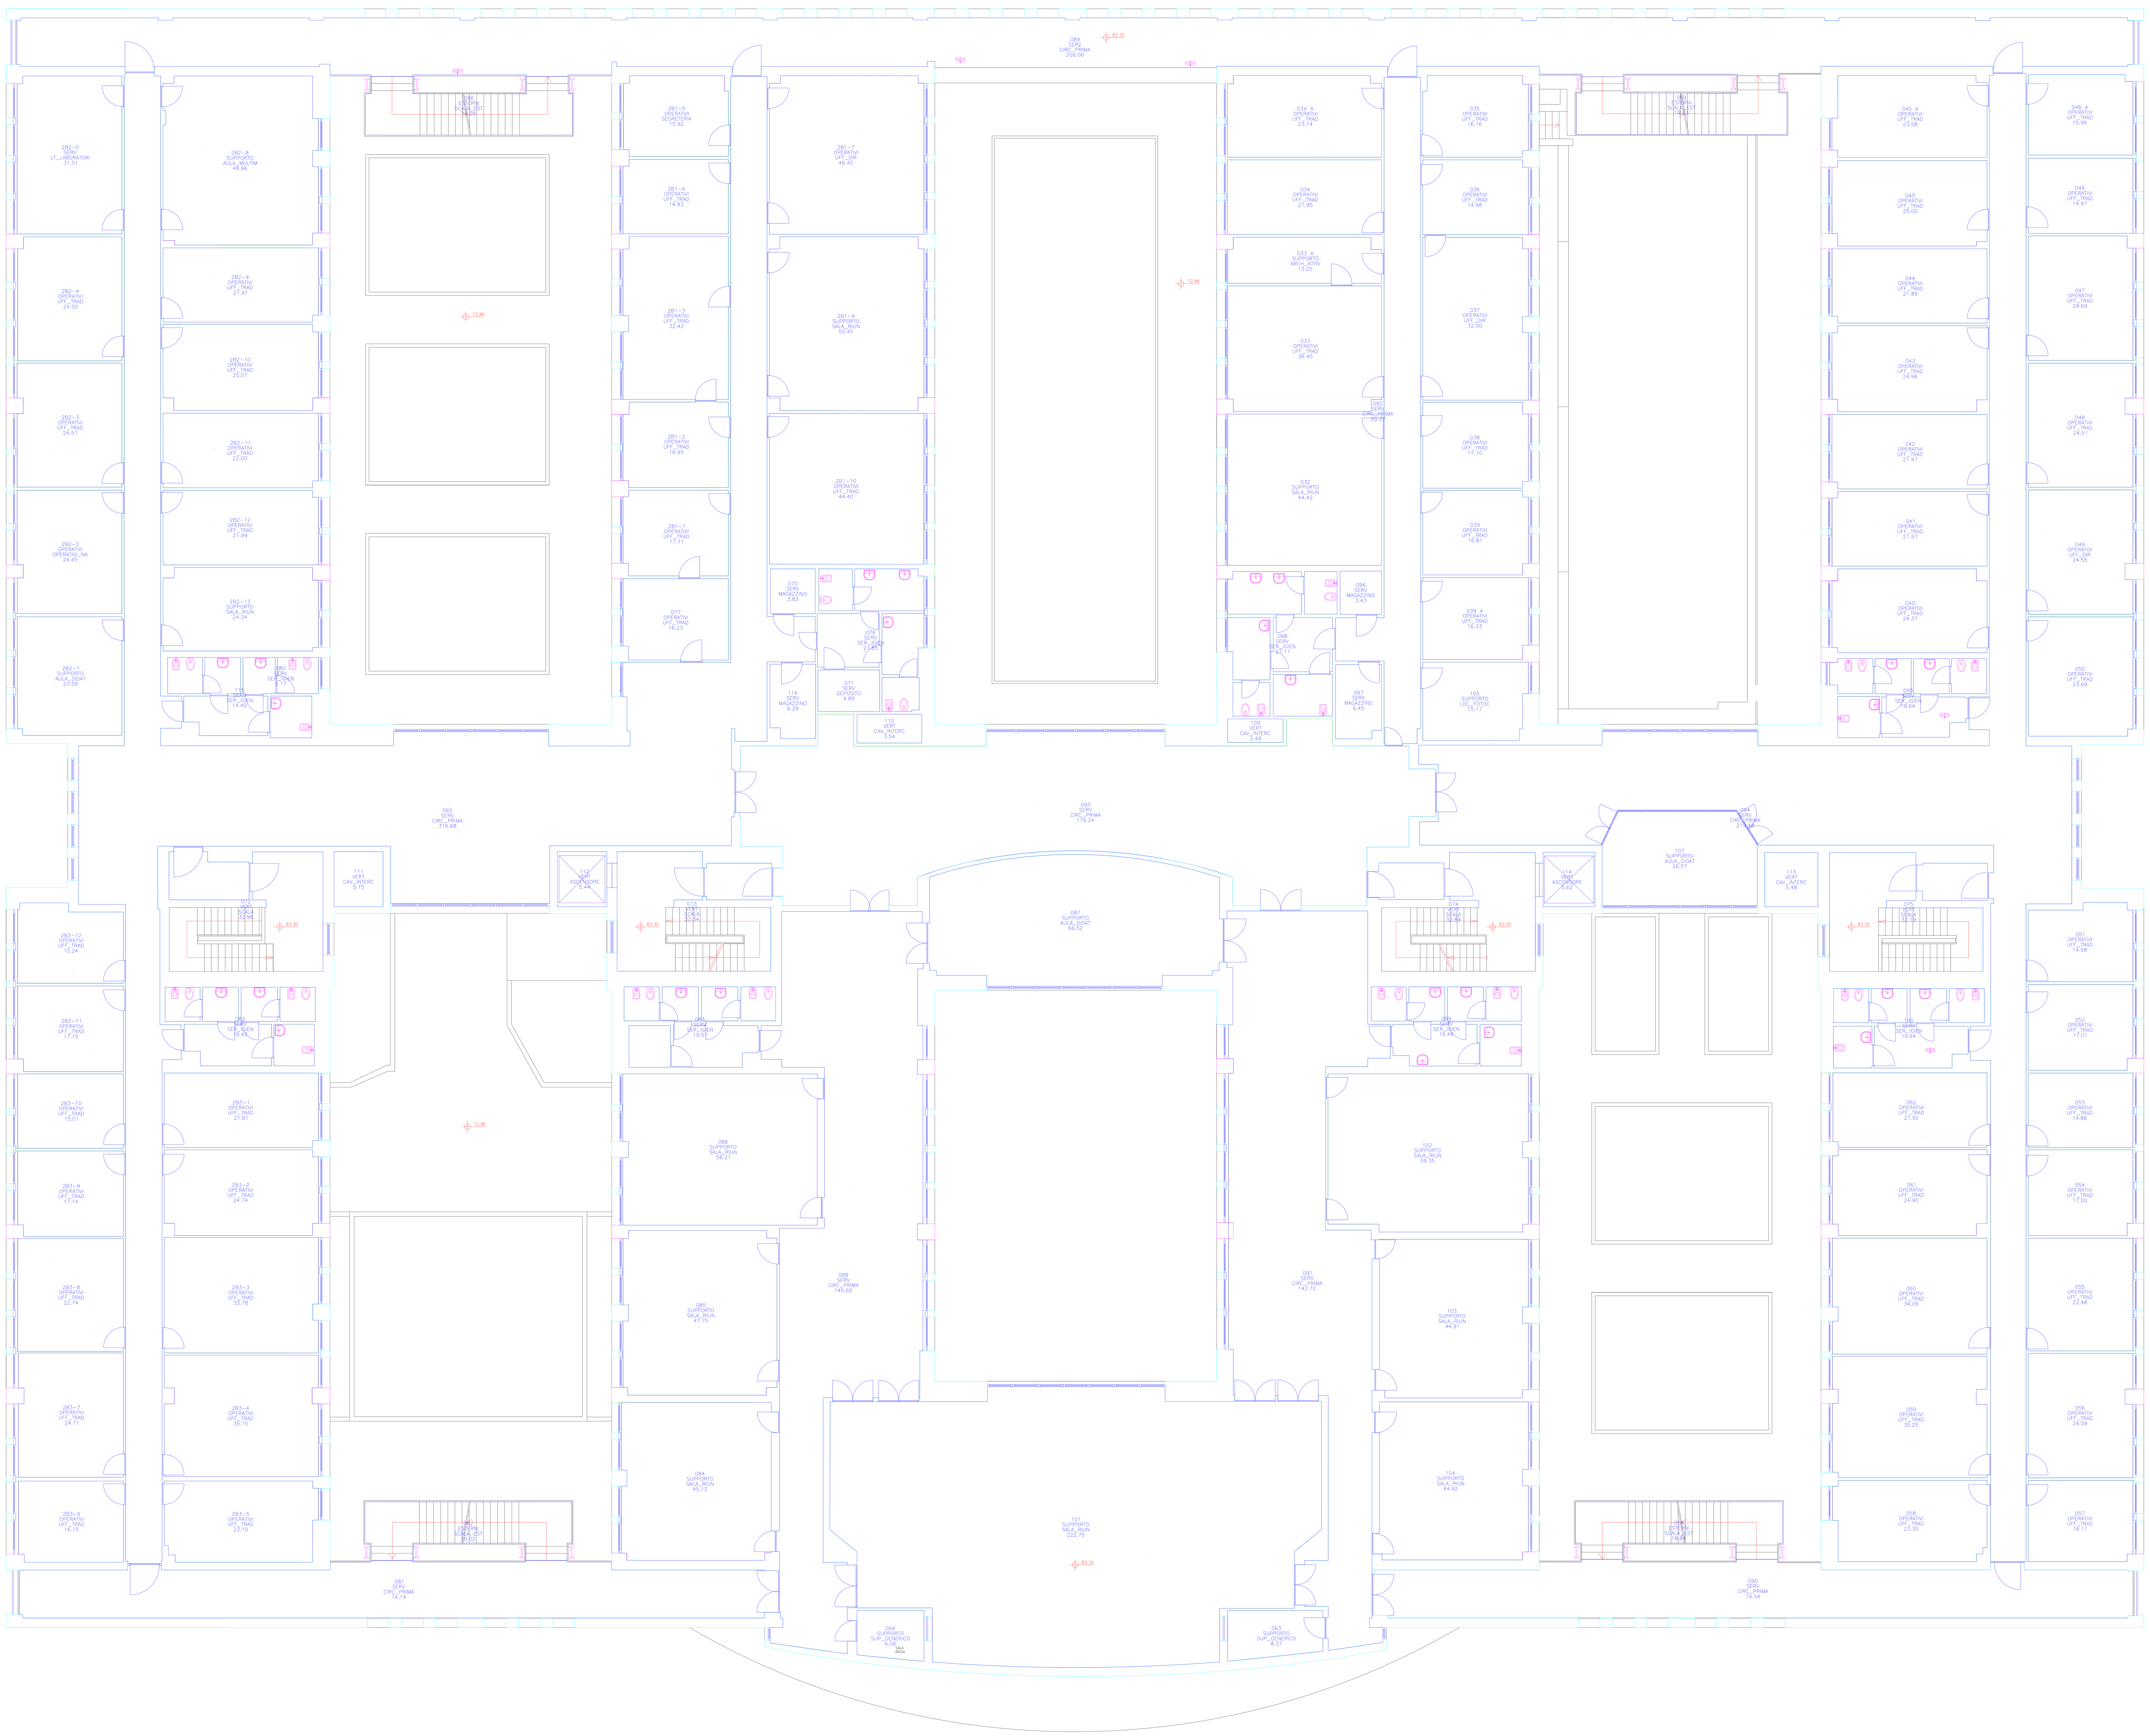

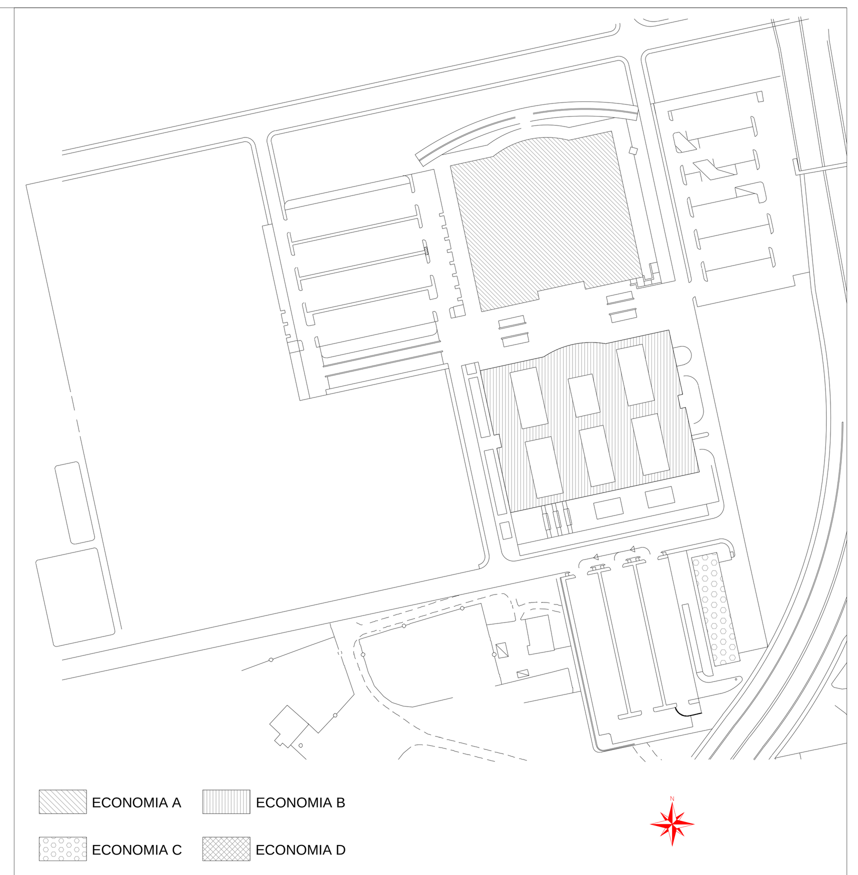

KEY-PLAN

UNIVERSITÀ DEGLI STUDI DI ROMA "TOR VERGATA"

ECONOMIA - Edificio B

ROMA

VIA COLUMBIA, 2

ANAGRAFICA ARCHITETTONICA ED IMPIANTISTICA

PIANTA PIANO SECONDO

Cod. Commessa	Elaborazione
E0150_002	DIVISIONE IV - RIPARTIZIONE II Ufficio Logistica e Manutenzione Via Orazio Raimondo, 18 - 00173 Roma Tel. 06 7259 2202 Fax 06 7259 3217 e-mail: manutenzioneimmobili@uniroma2.it

Rev	Data Rilievo	Data Emissione	Data Revisione	Scala	Nome file
00	22/07/2011	22/07/2011	21/09/2011	1:100	E0150_002_P02.dwg